



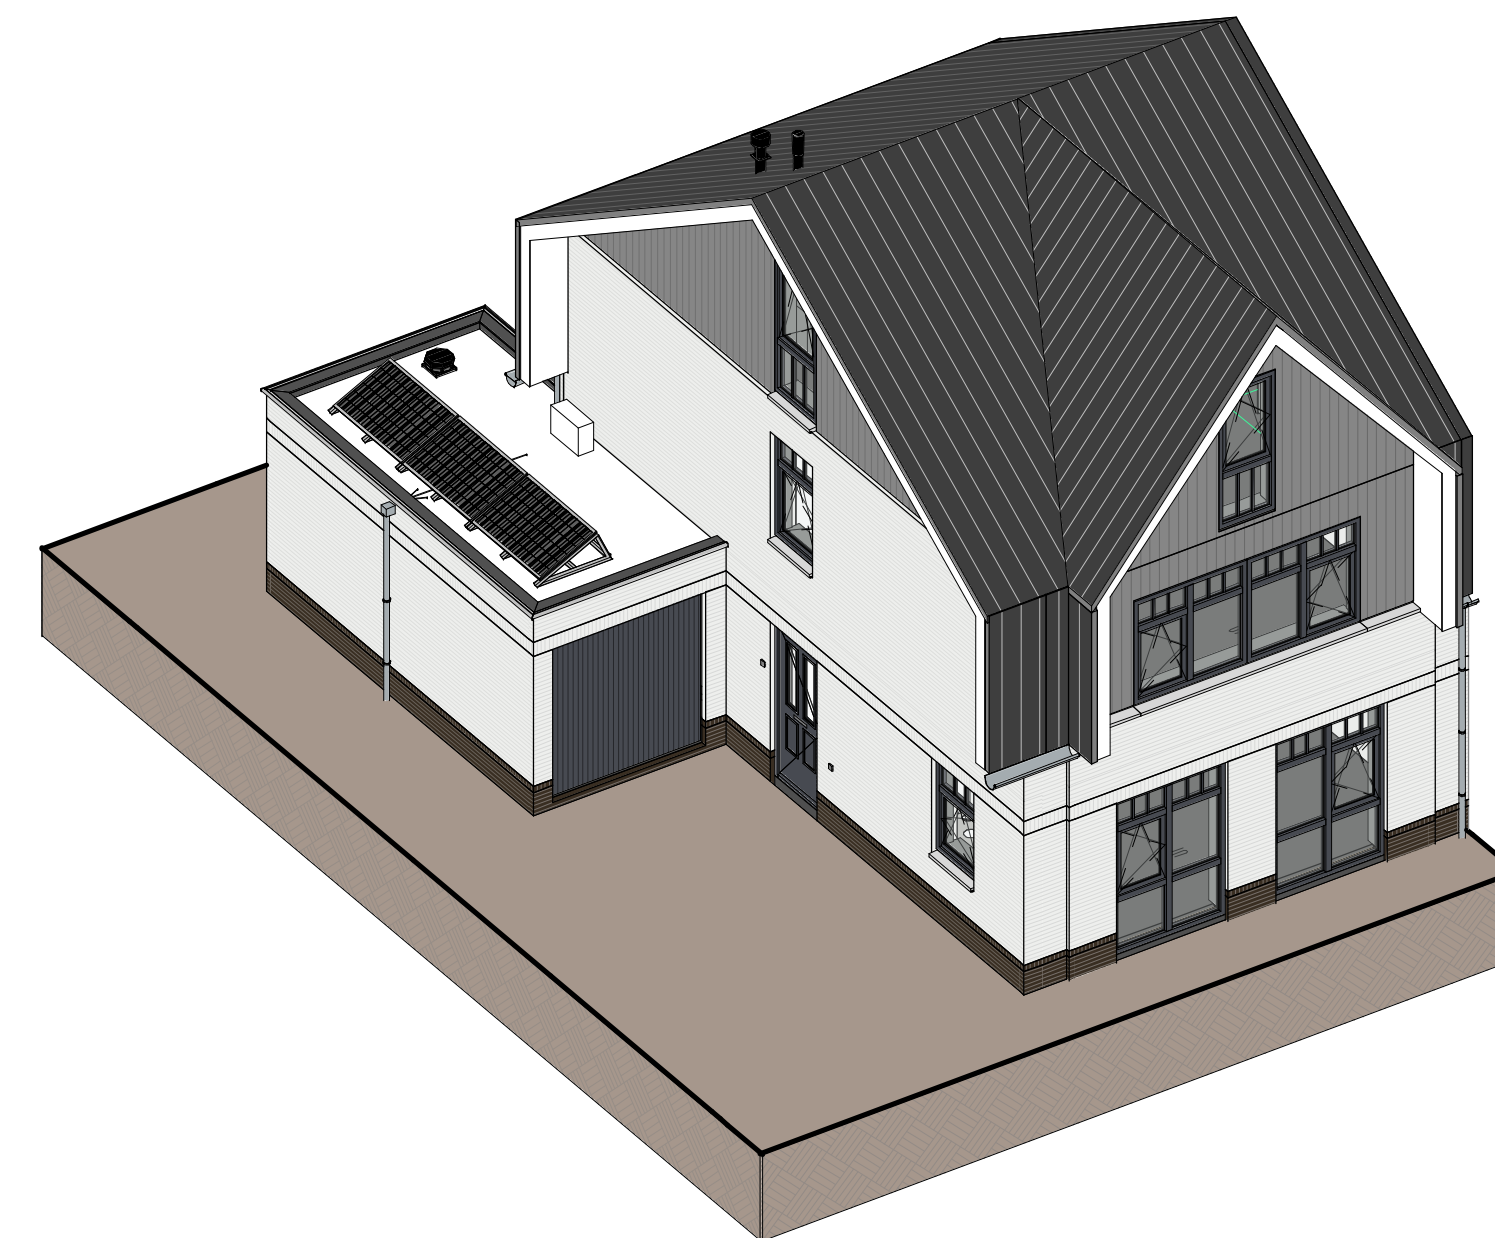

RENVOOI:


Algemeen

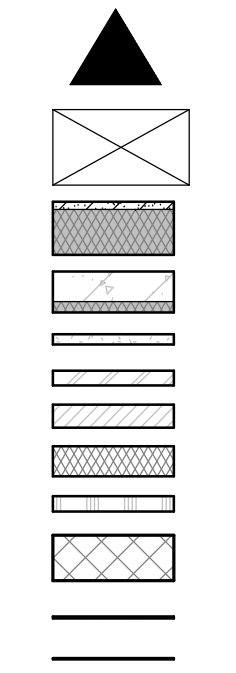

- hoofdentree
- inspectieluik
- ribcassetevloer
- kanaalplaatvloer
- afwerkvloer
- gevelmetsetwerk
- kalkzandsteen
- isolatie
- gipsblokken
- rietafwerking
- houten betimmering
- tegelwerk

Afkortingen installaties

afz	afzuigkap
bo	boiler
ca	centraal aanspunt
cai	keelaansluiting
combi	combi-oven
cv	centrale verwarming
er	elektrische radiator
kk	koelkast
mv	mechanische ventilatie
pv	omvormer of pv-paneel
oven	oven
per	perilex
th	thermostaat
vr	vriezer
vv	verdelers
	vloerverwarming
vw	vaatwasser
wd	wasdroger
wm	wasmachine
wp	warmtepomp

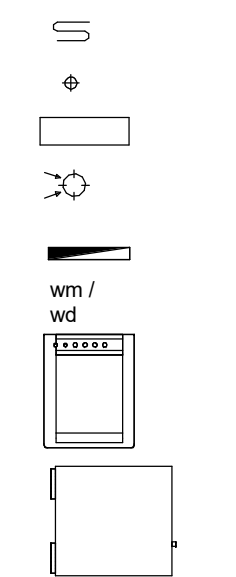Installatie(s)

vloerverwarming
hemelwaterafvoer
CV- verdeler
wandventiel af-/toev
elektrische radiator
opstelplaats WM / V

Rookmelders uitvoeren conform NEN 2555.

Hoogtes (in geval van toepassing)

Omschrijving	Hoogte (circa)
Wandcontactdozen verblijfsruimten	300+
Loze of bedrade leiding(en) voor data	300+
Lichtschakelaars	1050+
Kamerthermostaat	1500+
Hoofdbediening ventilatie	1500+
Wandlichtpunten binnen	1800+
Wandlichtpunten buiten	2200+

Elektra & verlichting

	schakelaar enkelpolig
	serieschakelaar
	wandcontactdoos enkel gaard
	wandcontactdoos dubbel gaard, verticaal
	mv schakelaar
	thermostaat
	plafond lichtpunt
	wand lichtpunt, hoogte: 2000+vl
	wand lichtpunt, hoogte: 2000+vl
	roommelder conform NEN 2555
	schel
	drukknop bel
	centraal aarpunt
	utp (bedrade leiding)
	perilex

WUZ:	DATUM:	OMSCHRIJVING:
A	09-02-2022	Diverse wijzigingen
B	10-03-2022	Diverse wijzigingen
C	01-04-2022	Diverse wijzigingen
D	21-04-2022	Diverse wijzigingen

WUBBEN.CHAN
■■■ architecten

Tiendweg 2-H info@wubbenchan.nl
2671 SB NAALDWIJK www.wubbenchan.nl
Tel. +31 (0)174 - 42 03 55

OPDRACHTGEVER



PROJECT:
11 grondgebou
Noord te Mons

0 1 2 3 4 5

Prins Alexanderplein 14
3067 GC Rotterdam

ONDERDEEL:
Overzichtstekening BN

FORMAAT: _____ GET: _____

A1-L	1W
SCHAAL:	DATU
1:50	10-0

PROJECTFASE: TEK.
DEFINITIEF

— VT-004