




Voorgevel




Rechtergevel



Achtergevel

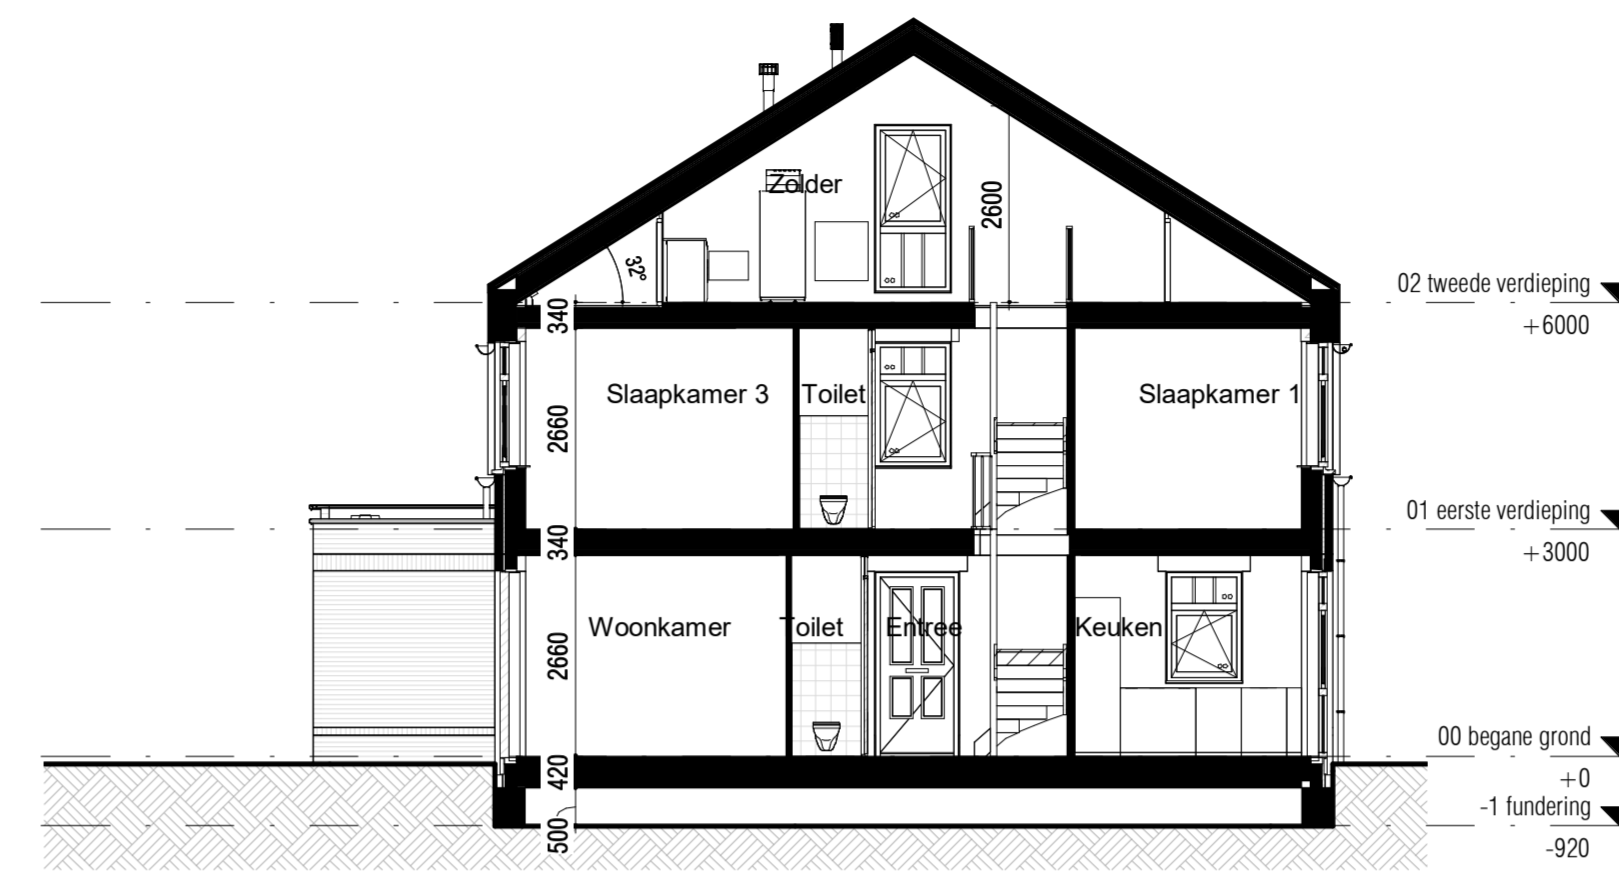


Doorsnede

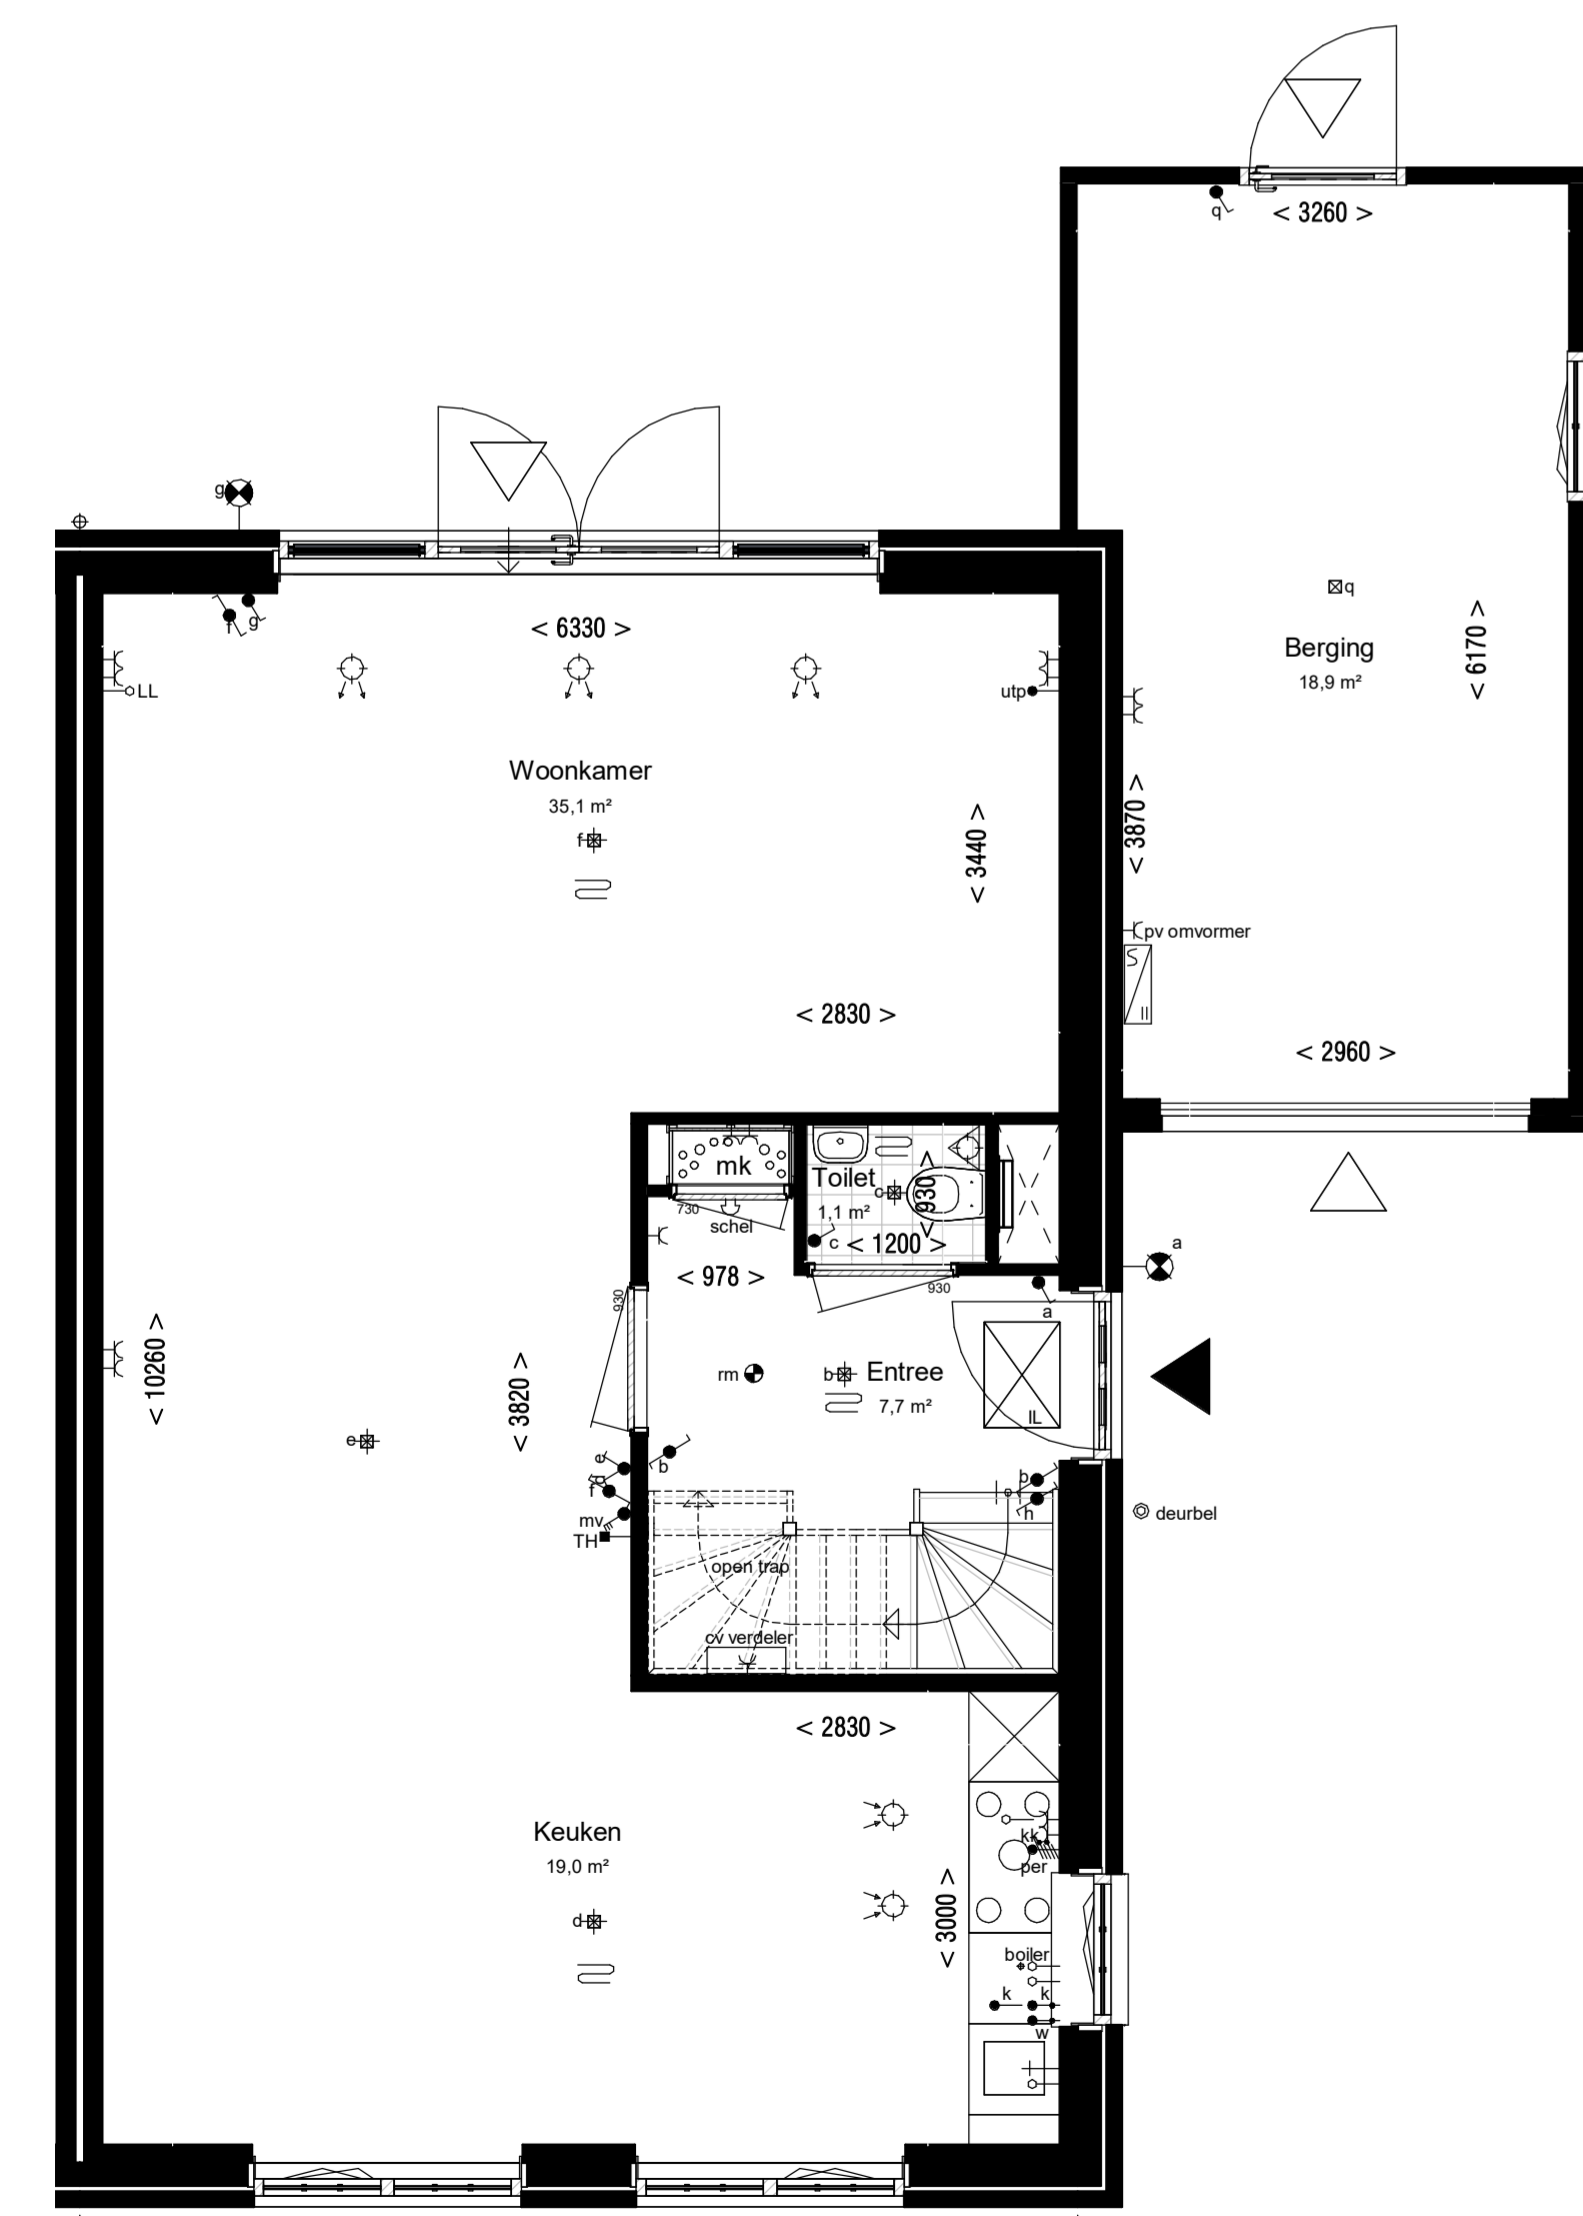


Begane grond, PEIL=0



Eerste verdieping, 3000+P

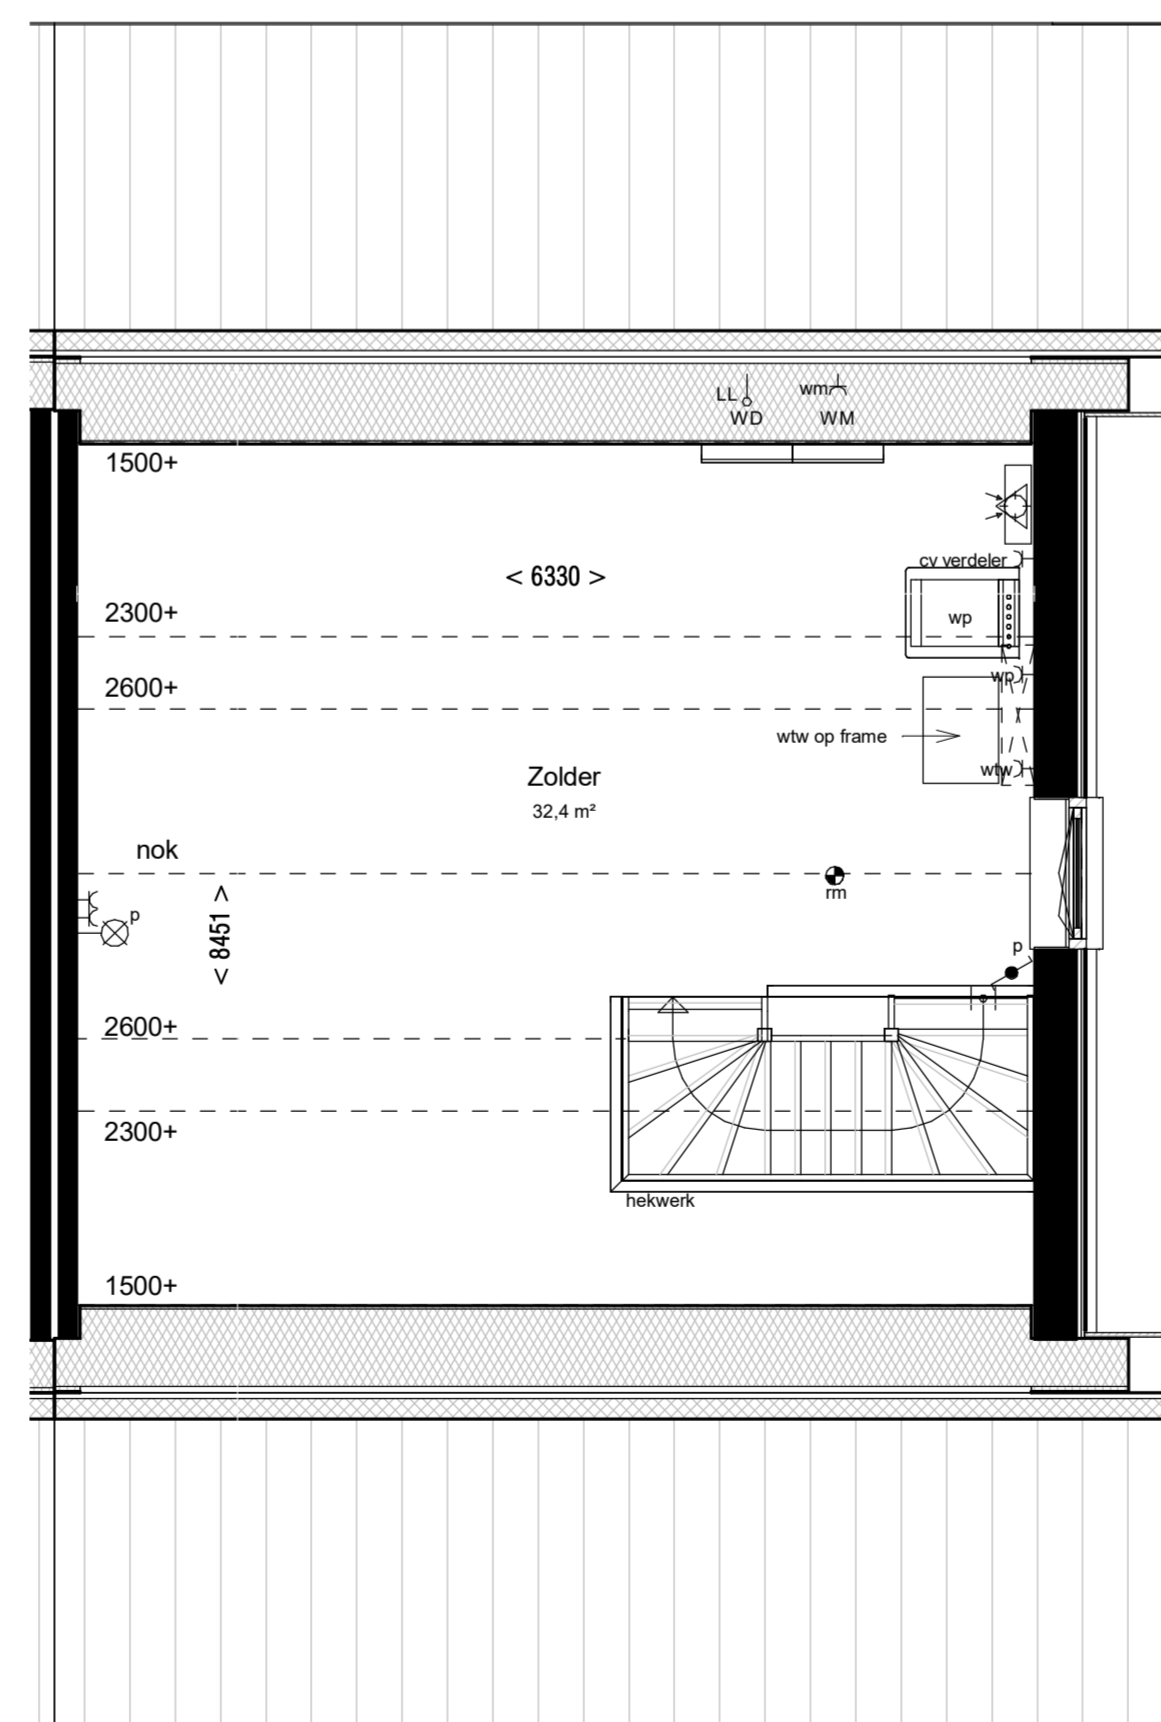

Tweede verdieping, 6000+P

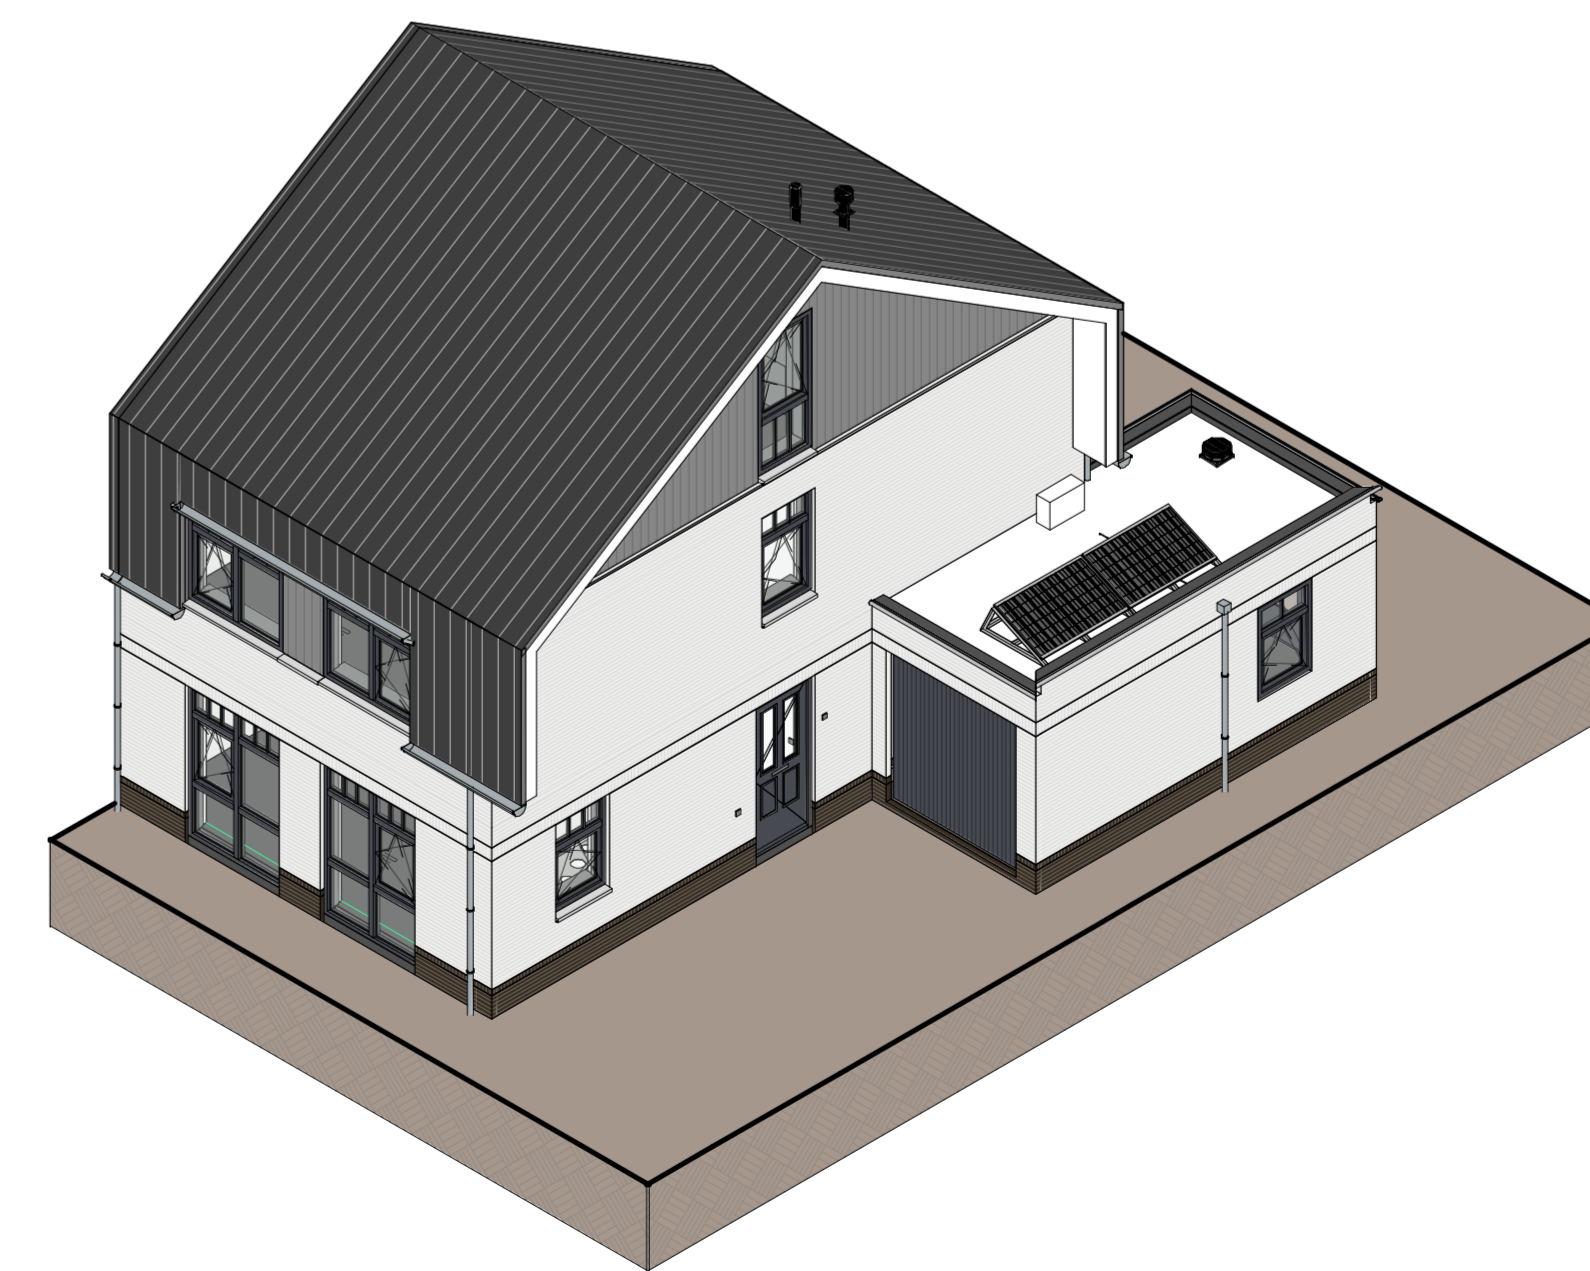

WIJZ.	DATUM	OMSCHRIJVING
A	09-02-2022	Diverse wijzigingen
B	10-03-2022	Diverse wijzigingen
C	01-04-2022	Diverse wijzigingen
D	21-04-2022	Diverse wijzigingen

**WUBBEN.CHAN** Tienweg 2-H  
2671 SB NAALDWIK  
Tel. +31 (0)174 - 42 03 55 info@wubbenchan.nl  
www.wubbenchan.nl

**MAHLER** Prins Alexanderplein 14  
3067 GC Rotterdam

OPDRACHTGEVER: 11 grondgebonden woningen Westmade Noord te Monster

ONDERDEEL: Overzichtstekening BNR 8

FORMAAT: A1-L GET: TW

SCHAAL: 1:50 DATUM: 10-01-2022

PROJECT NR: 2021A026 TEK. NR: VT-008

**RENVOOI:**

Algemeen	Afkortingen installaties
hoofdentree	afz afzuigkap
inspectieluk	bl boiler
ribcassetevloer	ca centraal aardpunt
kanaalplaatvloer	cal kabelaansluiting
afwerfvloer	combi combi-oven
gevelmetselwerk	cv centrale verwarming
kalkzandsteen	er elektrische radiator
isolatie	kk koelkast
gipsblokken	mv mechanische ventilatie
rietafwerking	ov oven
houten betimmering	per perilex
tegelwerk	th thermostaat
	vr vriezer
	wd wasdroger
	wv vloerverwarming
	wv vaatwasser
	wv wasdroger
	wv wasmachine
	wp warmtepomp

**Installatie(s)**

	vloerverwarming
	hemelwaterafvoer
	CV-verdeler
	wandventiel af-toevoer ventilatie
	elektrische radiator
	opstelplaats WM / WD
	warmtepomp
	wtw-unit

**Hoogtes** (in geval van toepassing)

Omschrijving	Hoogte (circa)
Wandcontactdozen verblijfsruimten	300+
Loze of bedrade leiding(en) voor data	300+
Lichtschakelaars	1050+
Kamerthermostaat	1500+
Hoofdbediening ventilatie	1500+
Wandlichtpunten binnen	1800+
Wandlichtpunten buiten	2200+

**Elektra & verlichting**

	schakelaar enkelpolig
	serieschakelaar
	wisselschakelaar
	wandcontactdoos enkel gearad
	wandcontactdoos dubbel gearad, verticaal
	mv schakelaar
	thermostaat
	plafond lichtpunt
	wand lichtpunt, hoogte: 2000+vl
	wand lichtpunt, hoogte: 2000+vl
	rookmelder conform NEN 2555
	schel
	drukknop bel
	centraal aardpunt
	utp (bedrade leiding)
	perilex

Rookmelders uitvoeren conform NEN 2555.