




Voorgevel




Rechtergevel




Achtergevel

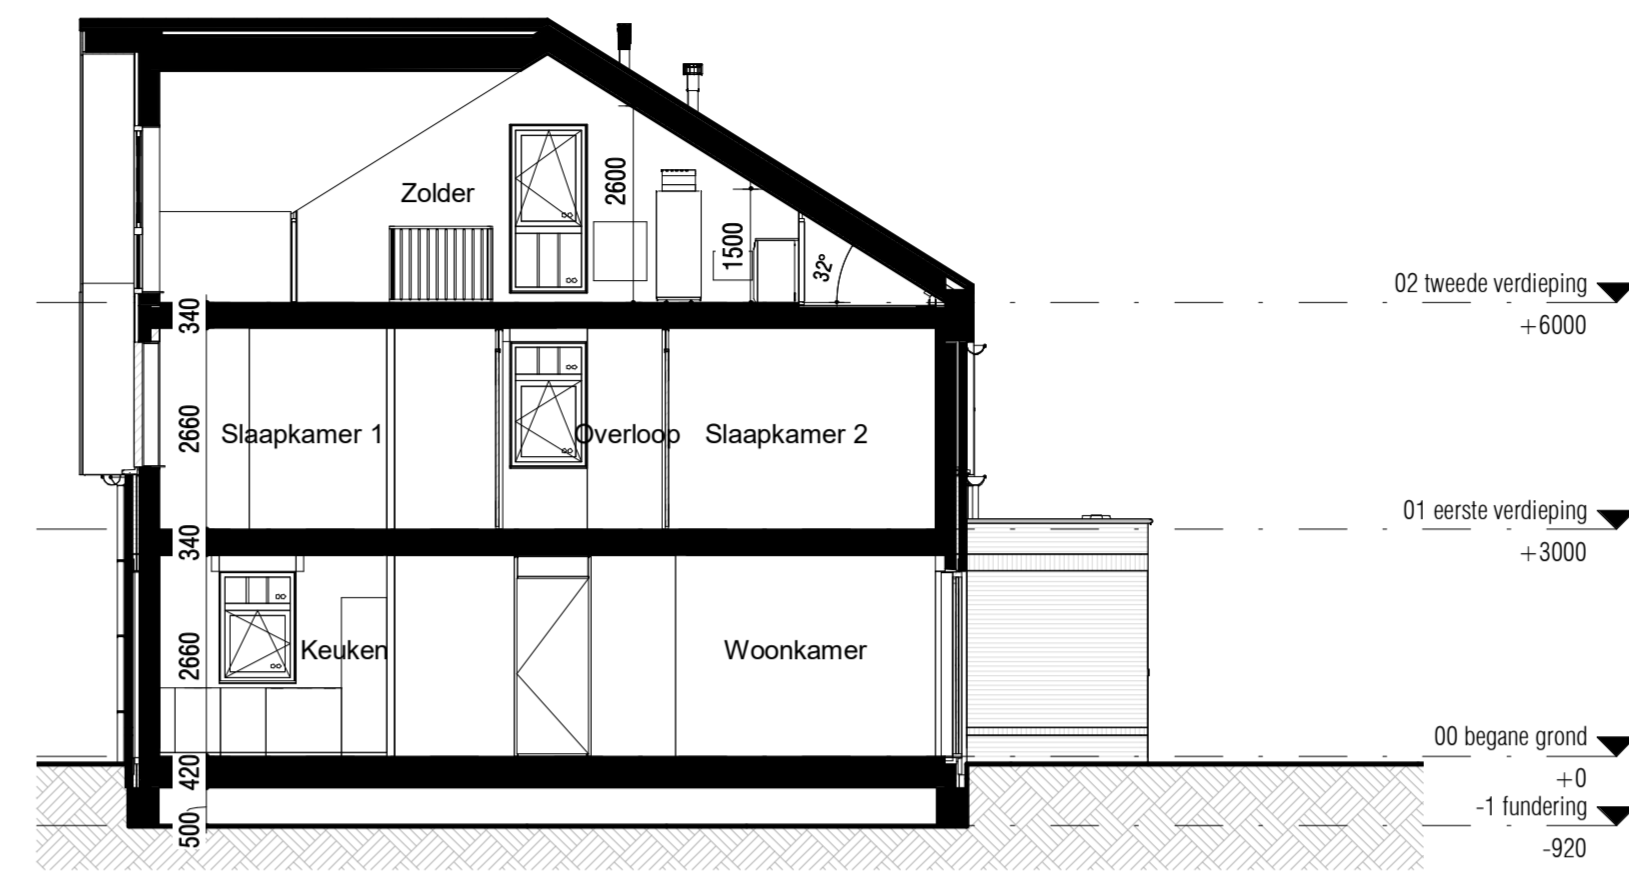


Doorsnede

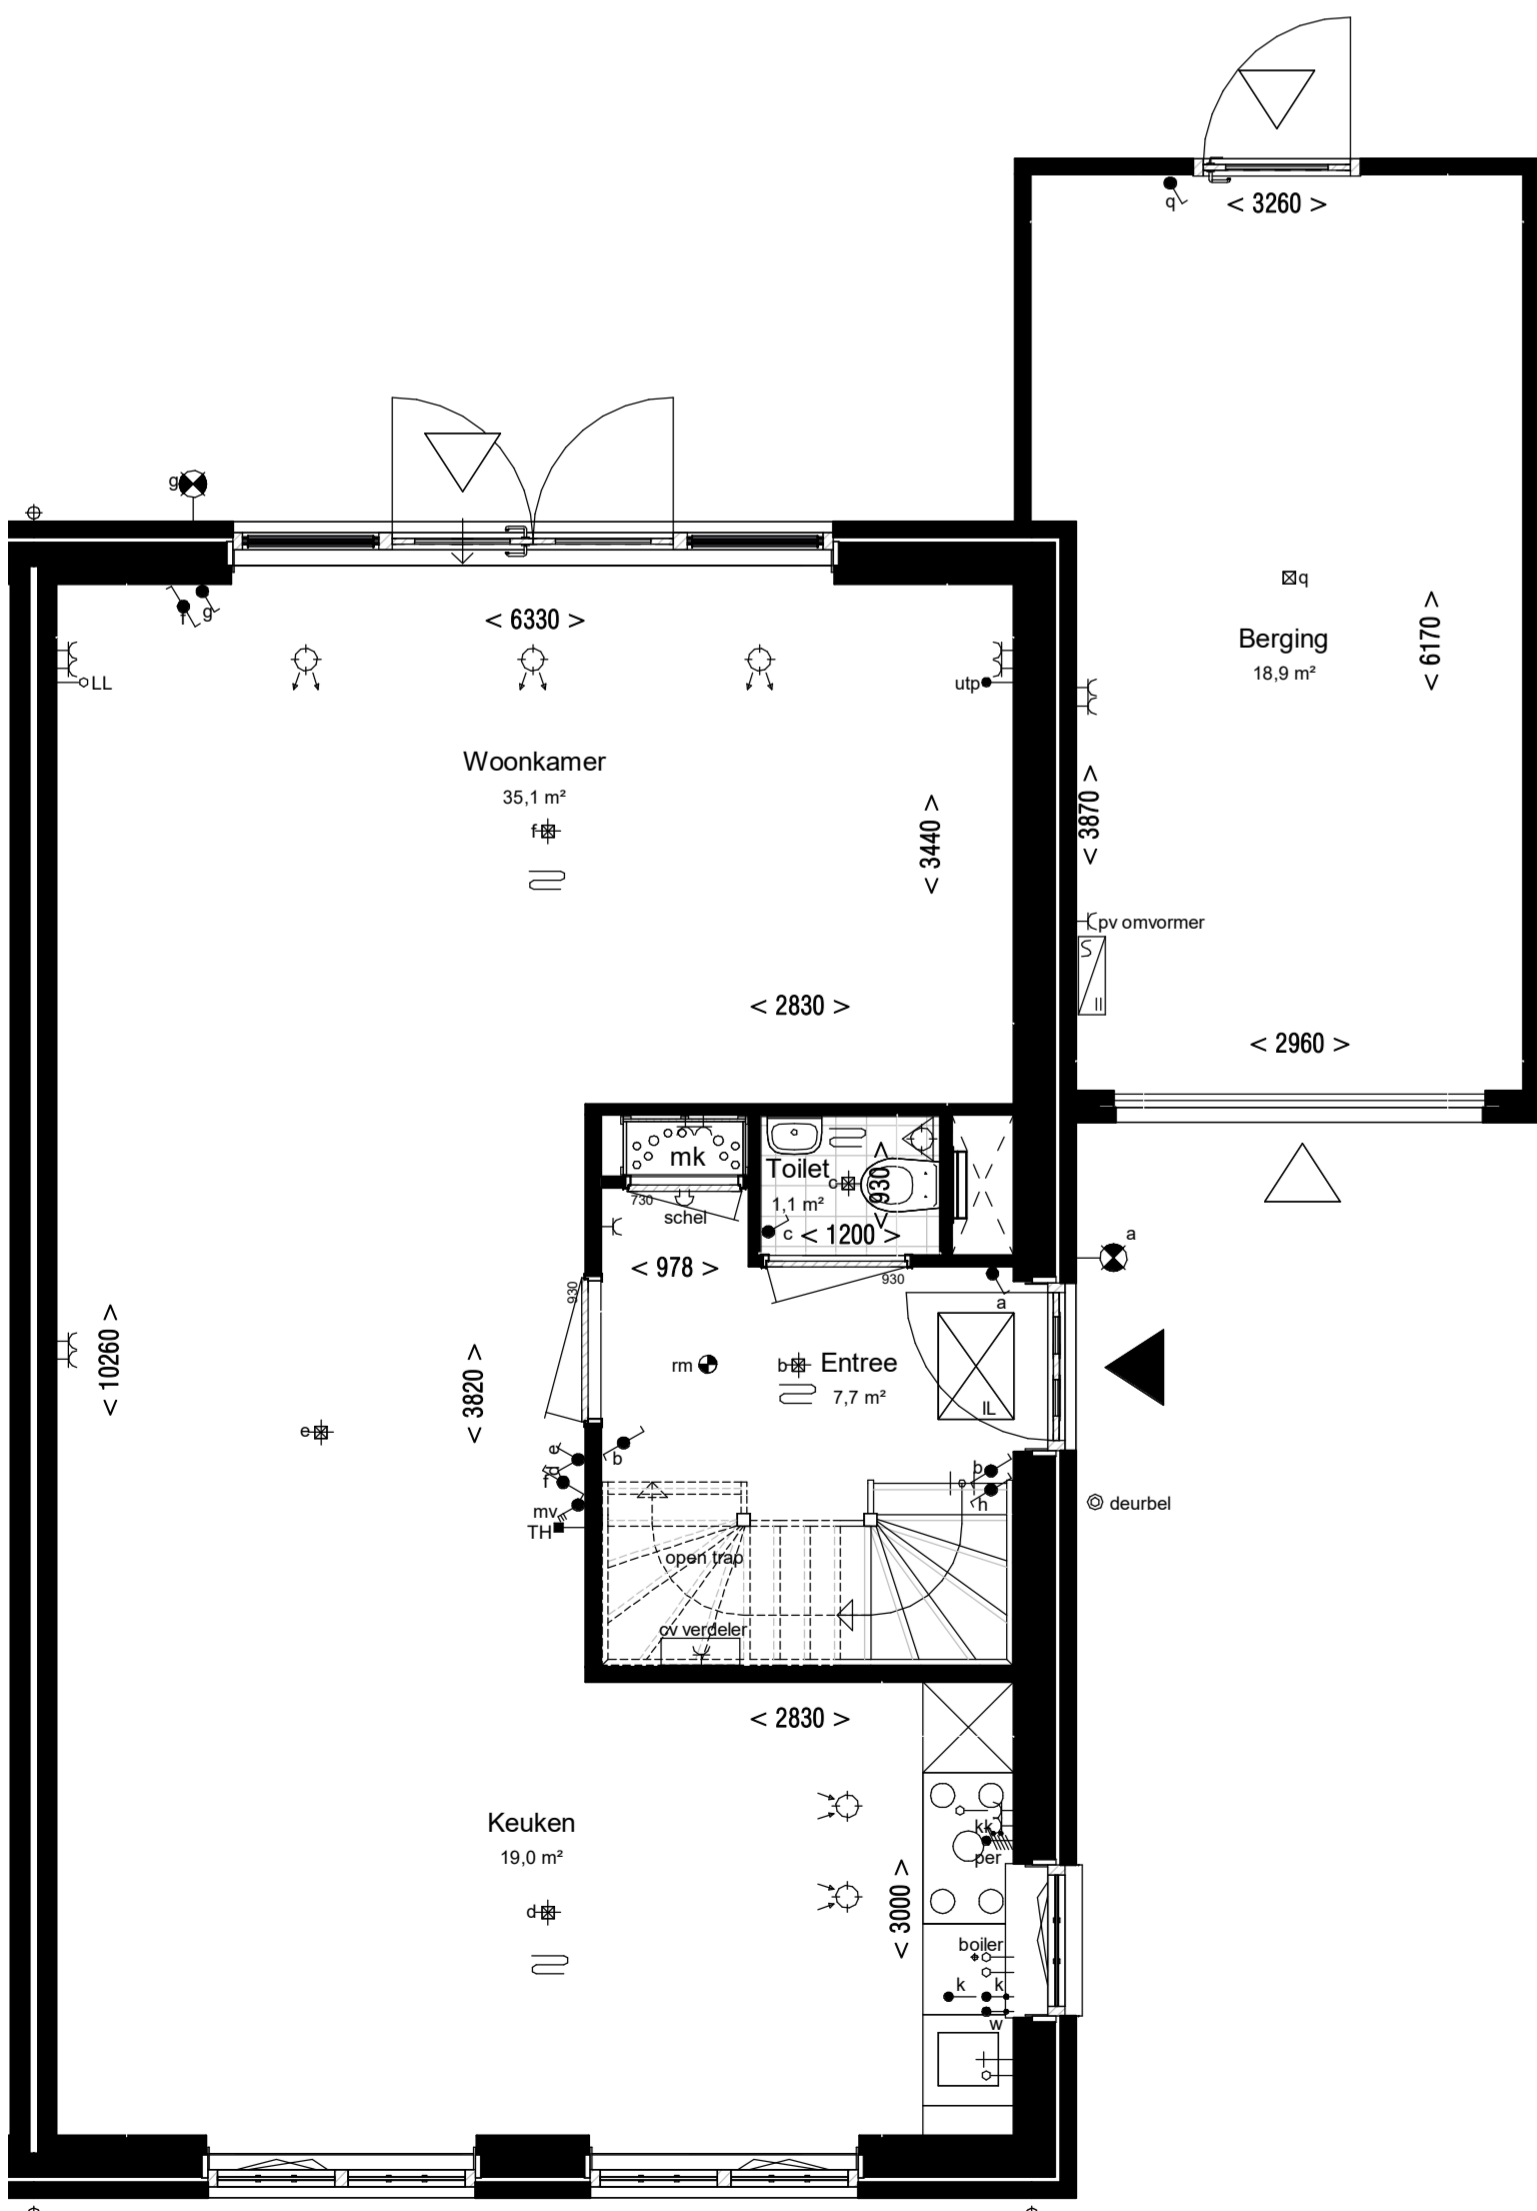


Begane grond, PEIL=0

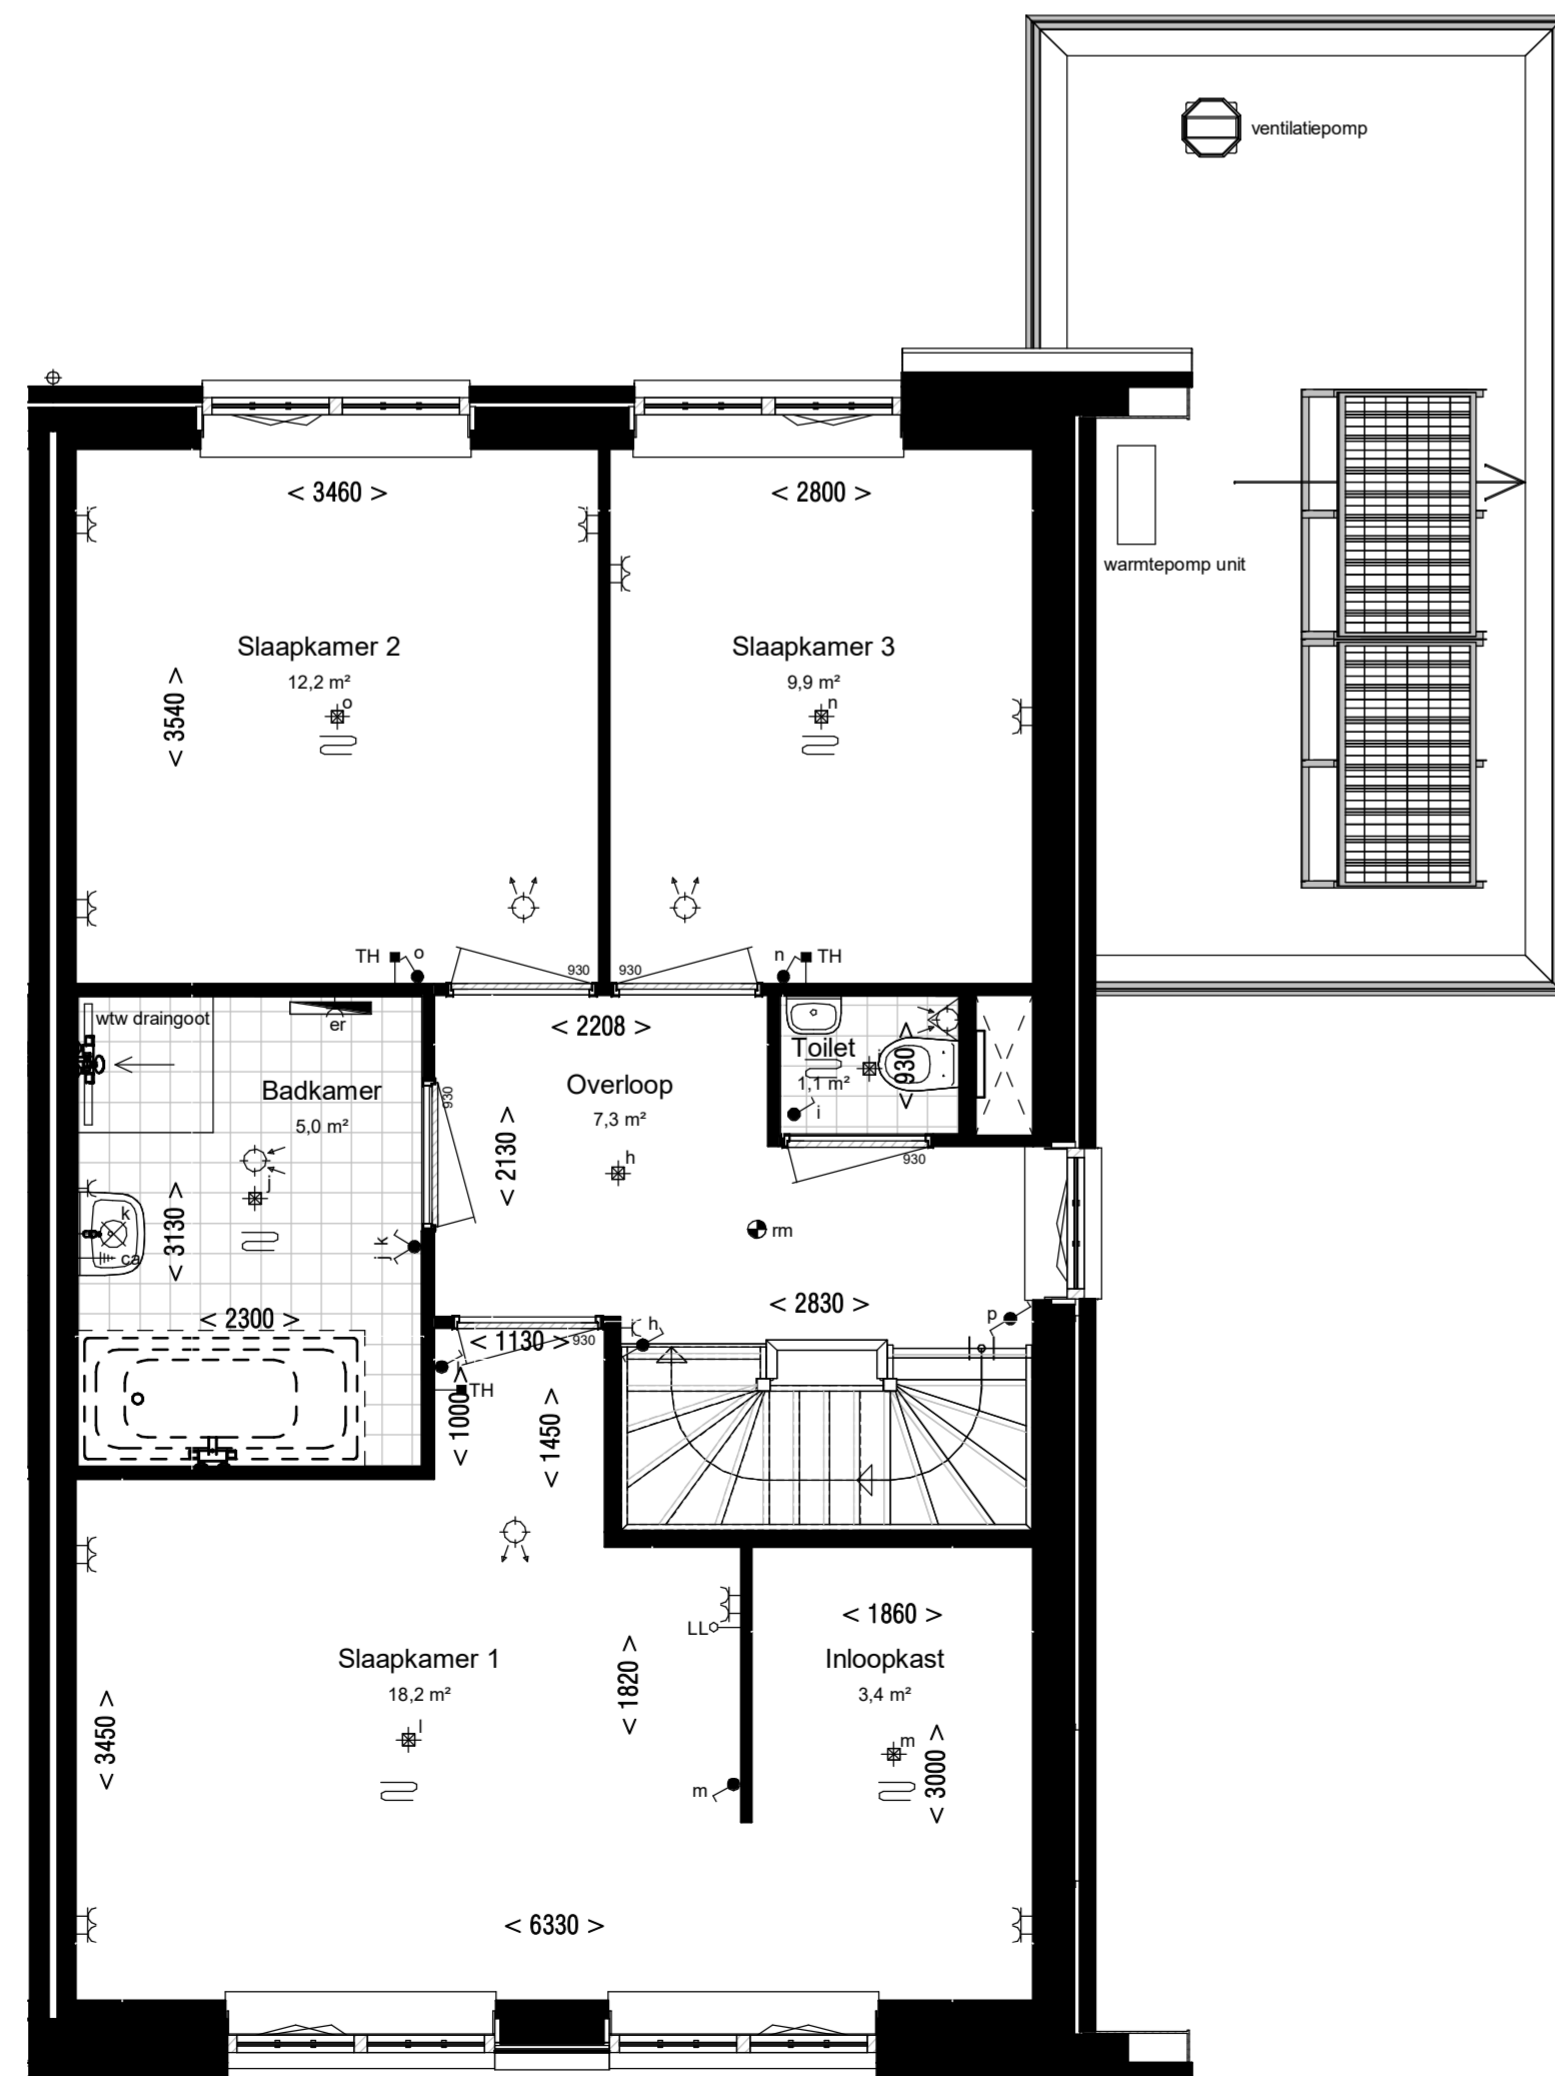

Eerste verdieping, 3000+P

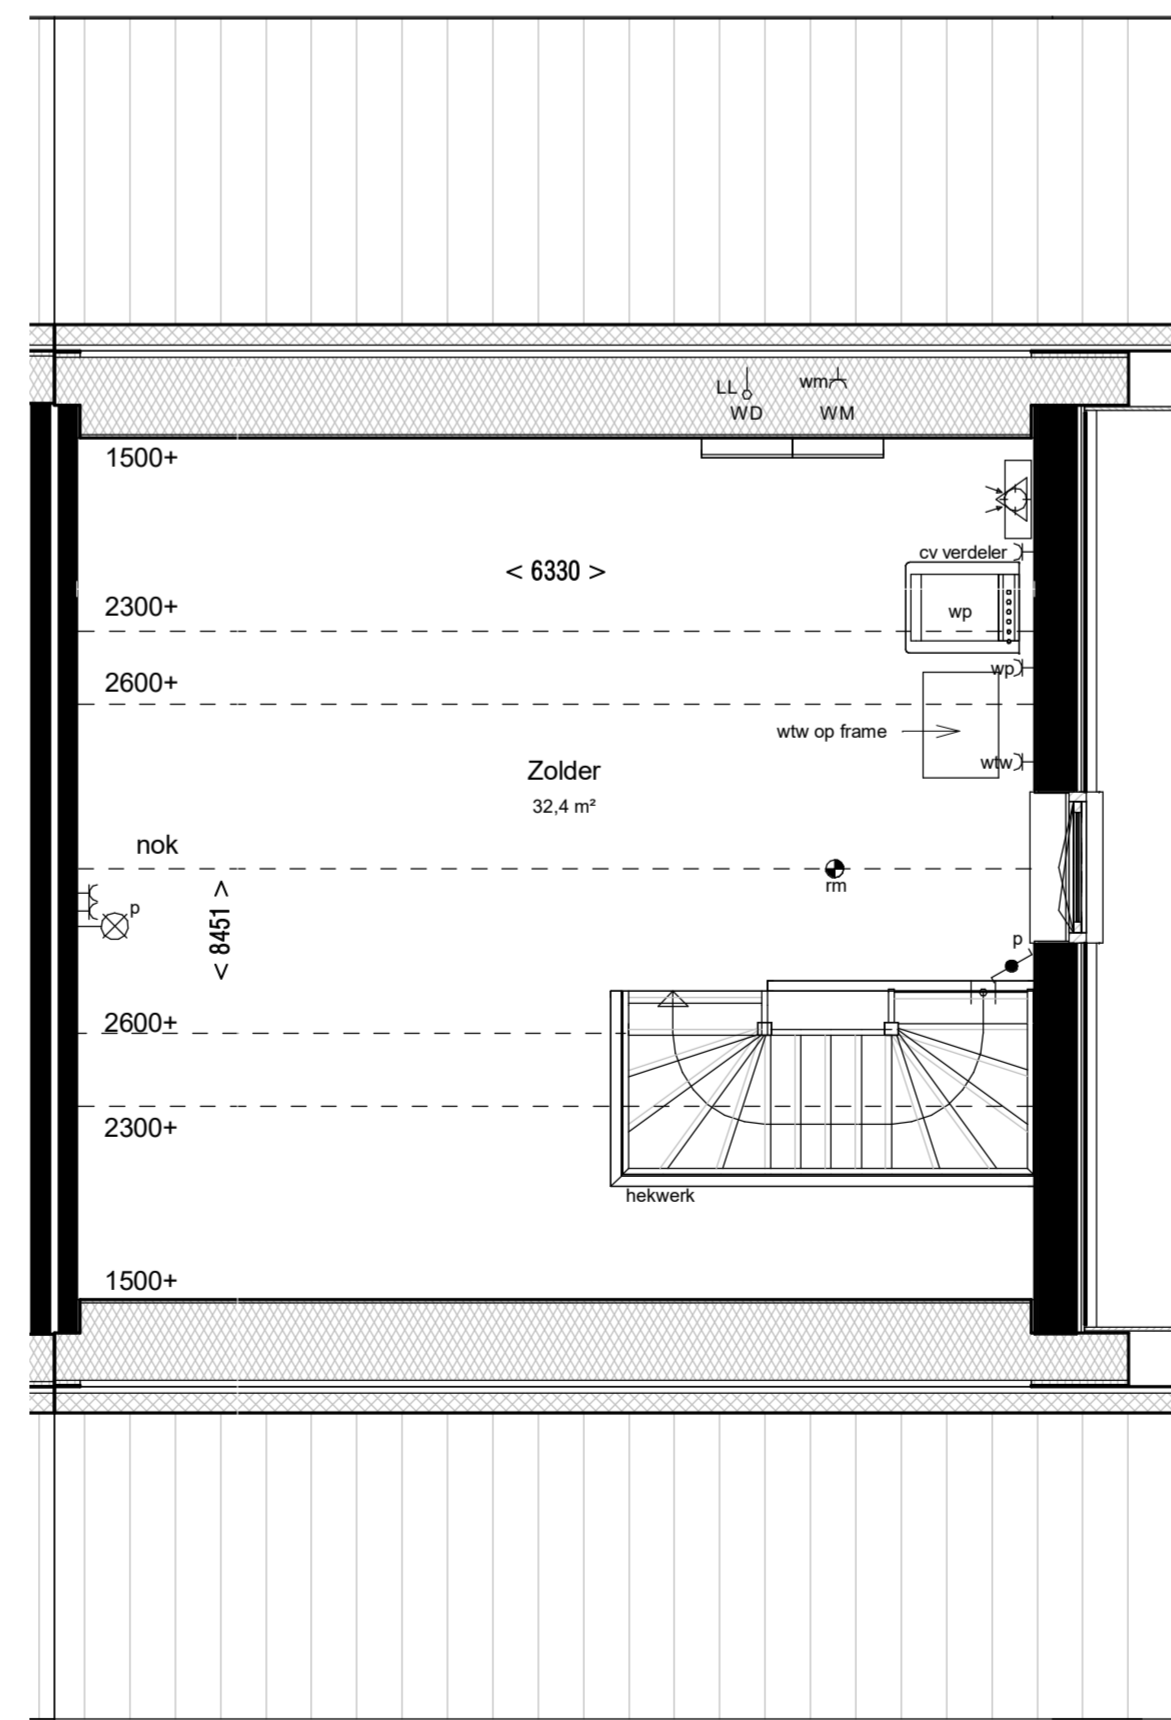

Tweede verdieping, 6000+P

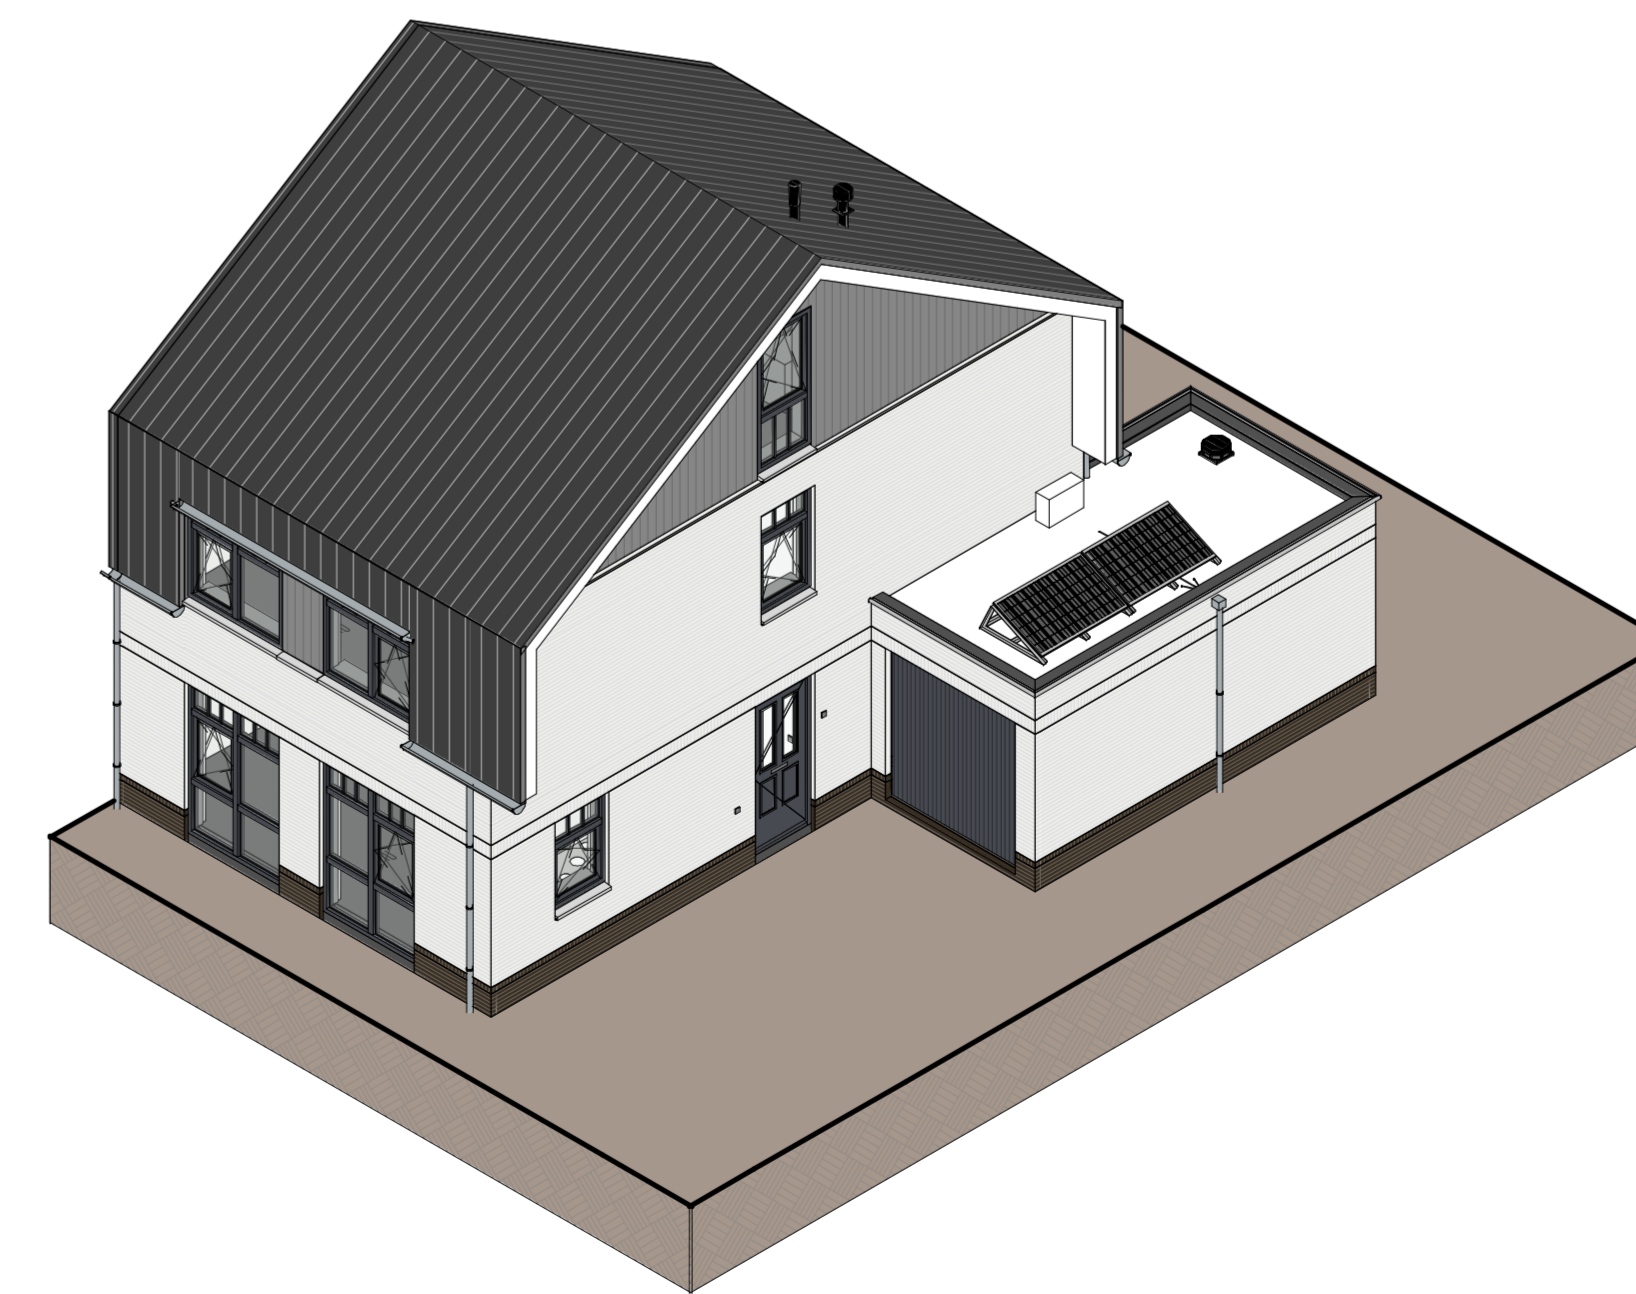

WIJZ.	DATUM	OMSCHRIJVING
A	09-02-2022	Diverse wijzigingen
B	10-03-2022	Diverse wijzigingen
C	01-04-2022	Diverse wijzigingen
D	21-04-2022	Diverse wijzigingen

WUBBEN.CHAN Tienweg 2-1H info@wubbenchan.nl
architecten 2671 SB NAALDWIJK www.wubbenchan.nl
 Tel. +31 (0)174 - 42 03 55

OPDRACHTGEVER: **MAHLER** Prins Alexanderplein 14 3067 GC Rotterdam
 Verligend Ontwikkeling

PROJECT: 11 grondgebonden woningen Westmade Noord te Monster
 ONDERSOEK: Overzichtstekening BNR 7

FORMAAT: A1-L
 SCHAAL: 1:50
 PROJECTIE: DEFINITIEF
 DATUM: 10-01-2022
 TEK. NR. 2021A026

GET: TW
 DATUM: 10-01-2022
 TEK. NR. 2021A026

PROJECT NR. 2021A026 **VT-007**

RENVOOI:	
Algemeen	Afkortingen installaties
hoofdentree	afz afzuigkap
inspectieluk	ca centraal aardpunt
ribcassetvloer	cal kabelaansluiting
kanaalplaatvloer	combi combi-oven
afwerkvloer	cv centrale verwarming
gevelmetselwerk	er elektrische radiator
kalkzandsteen	kk koelkast
isolatie	mv mechanische ventilatie
gipsblokken	ov oven
rietafwerking	per perlex
houten betimmering	th thermostaat
tegelwerk	vr vriezer
	vd verdelers
	vw vloerverwarming
	wv vaatwasser
	wd wasdroger
	wm wasmachine
	wp warmtepomp
Installatie(s)	Hoogtes (in geval van toepassing)
vloerverwarming	Omschrijving
hemelwaterafvoer	Hoogte (circa)
CV-verdelers	Wandcontactdozen verblijfsruimten 300+
wandventiel af-toevoer ventilatie	Loze of bedrade leiding(en) voor data 300+
elektrische radiator	Lichtschakelaars 1050+
opstelplaats WM / WD	Kamerthermostaat 1500+
warmtepomp	Hoofdbediening ventilatie 1500+
wtw-unit	Wandlichtpunten binnen 1800+
	Wandlichtpunten buiten 2200+
	Elektra & verlichting
	schakelaar enkelpolig
	serieschakelaar
	wisselchakelaar
	wandcontactdoos enkel gearrd
	wandcontactdoos dubbel gearrd, verticaal
	mv schakelaar
	thermostaat
	plafond lichtpunt
	wand lichtpunt, hoogte: 2000+vl
	wand lichtpunt, hoogte: 2000+vl
	rookmelder conform NEN 2555
	schel
	drukknop bel
	centraal aardpunt
	utp (bedrade leiding)
	perlex

Rookmelders uitvoeren conform NEN 2555.