




Voorgevel




Rechtergevel




Achtergevel

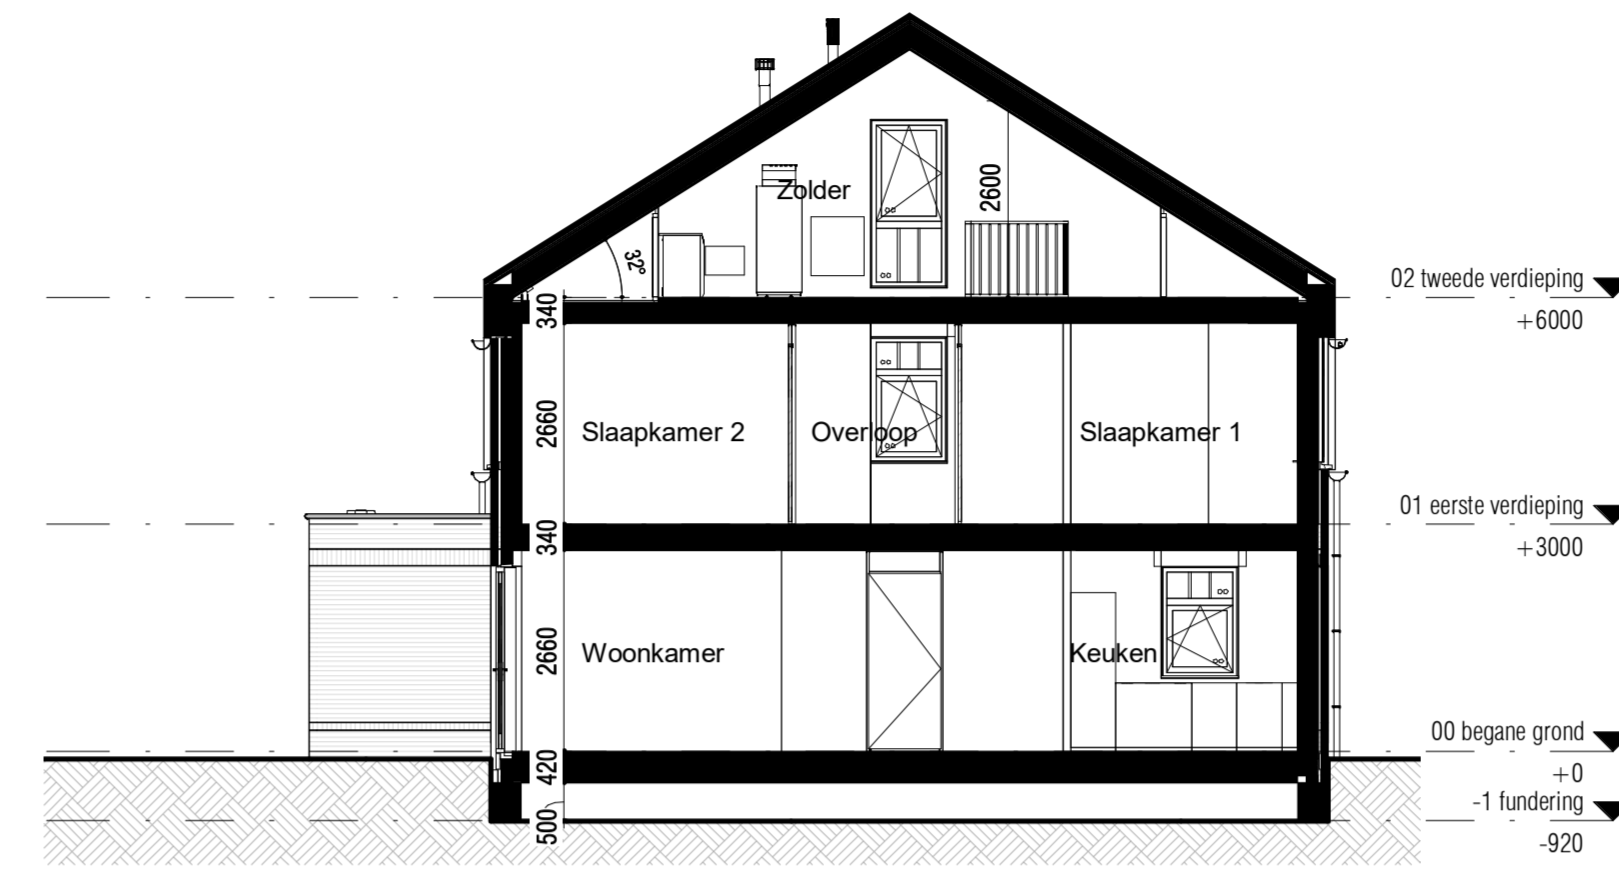


Doorsnede

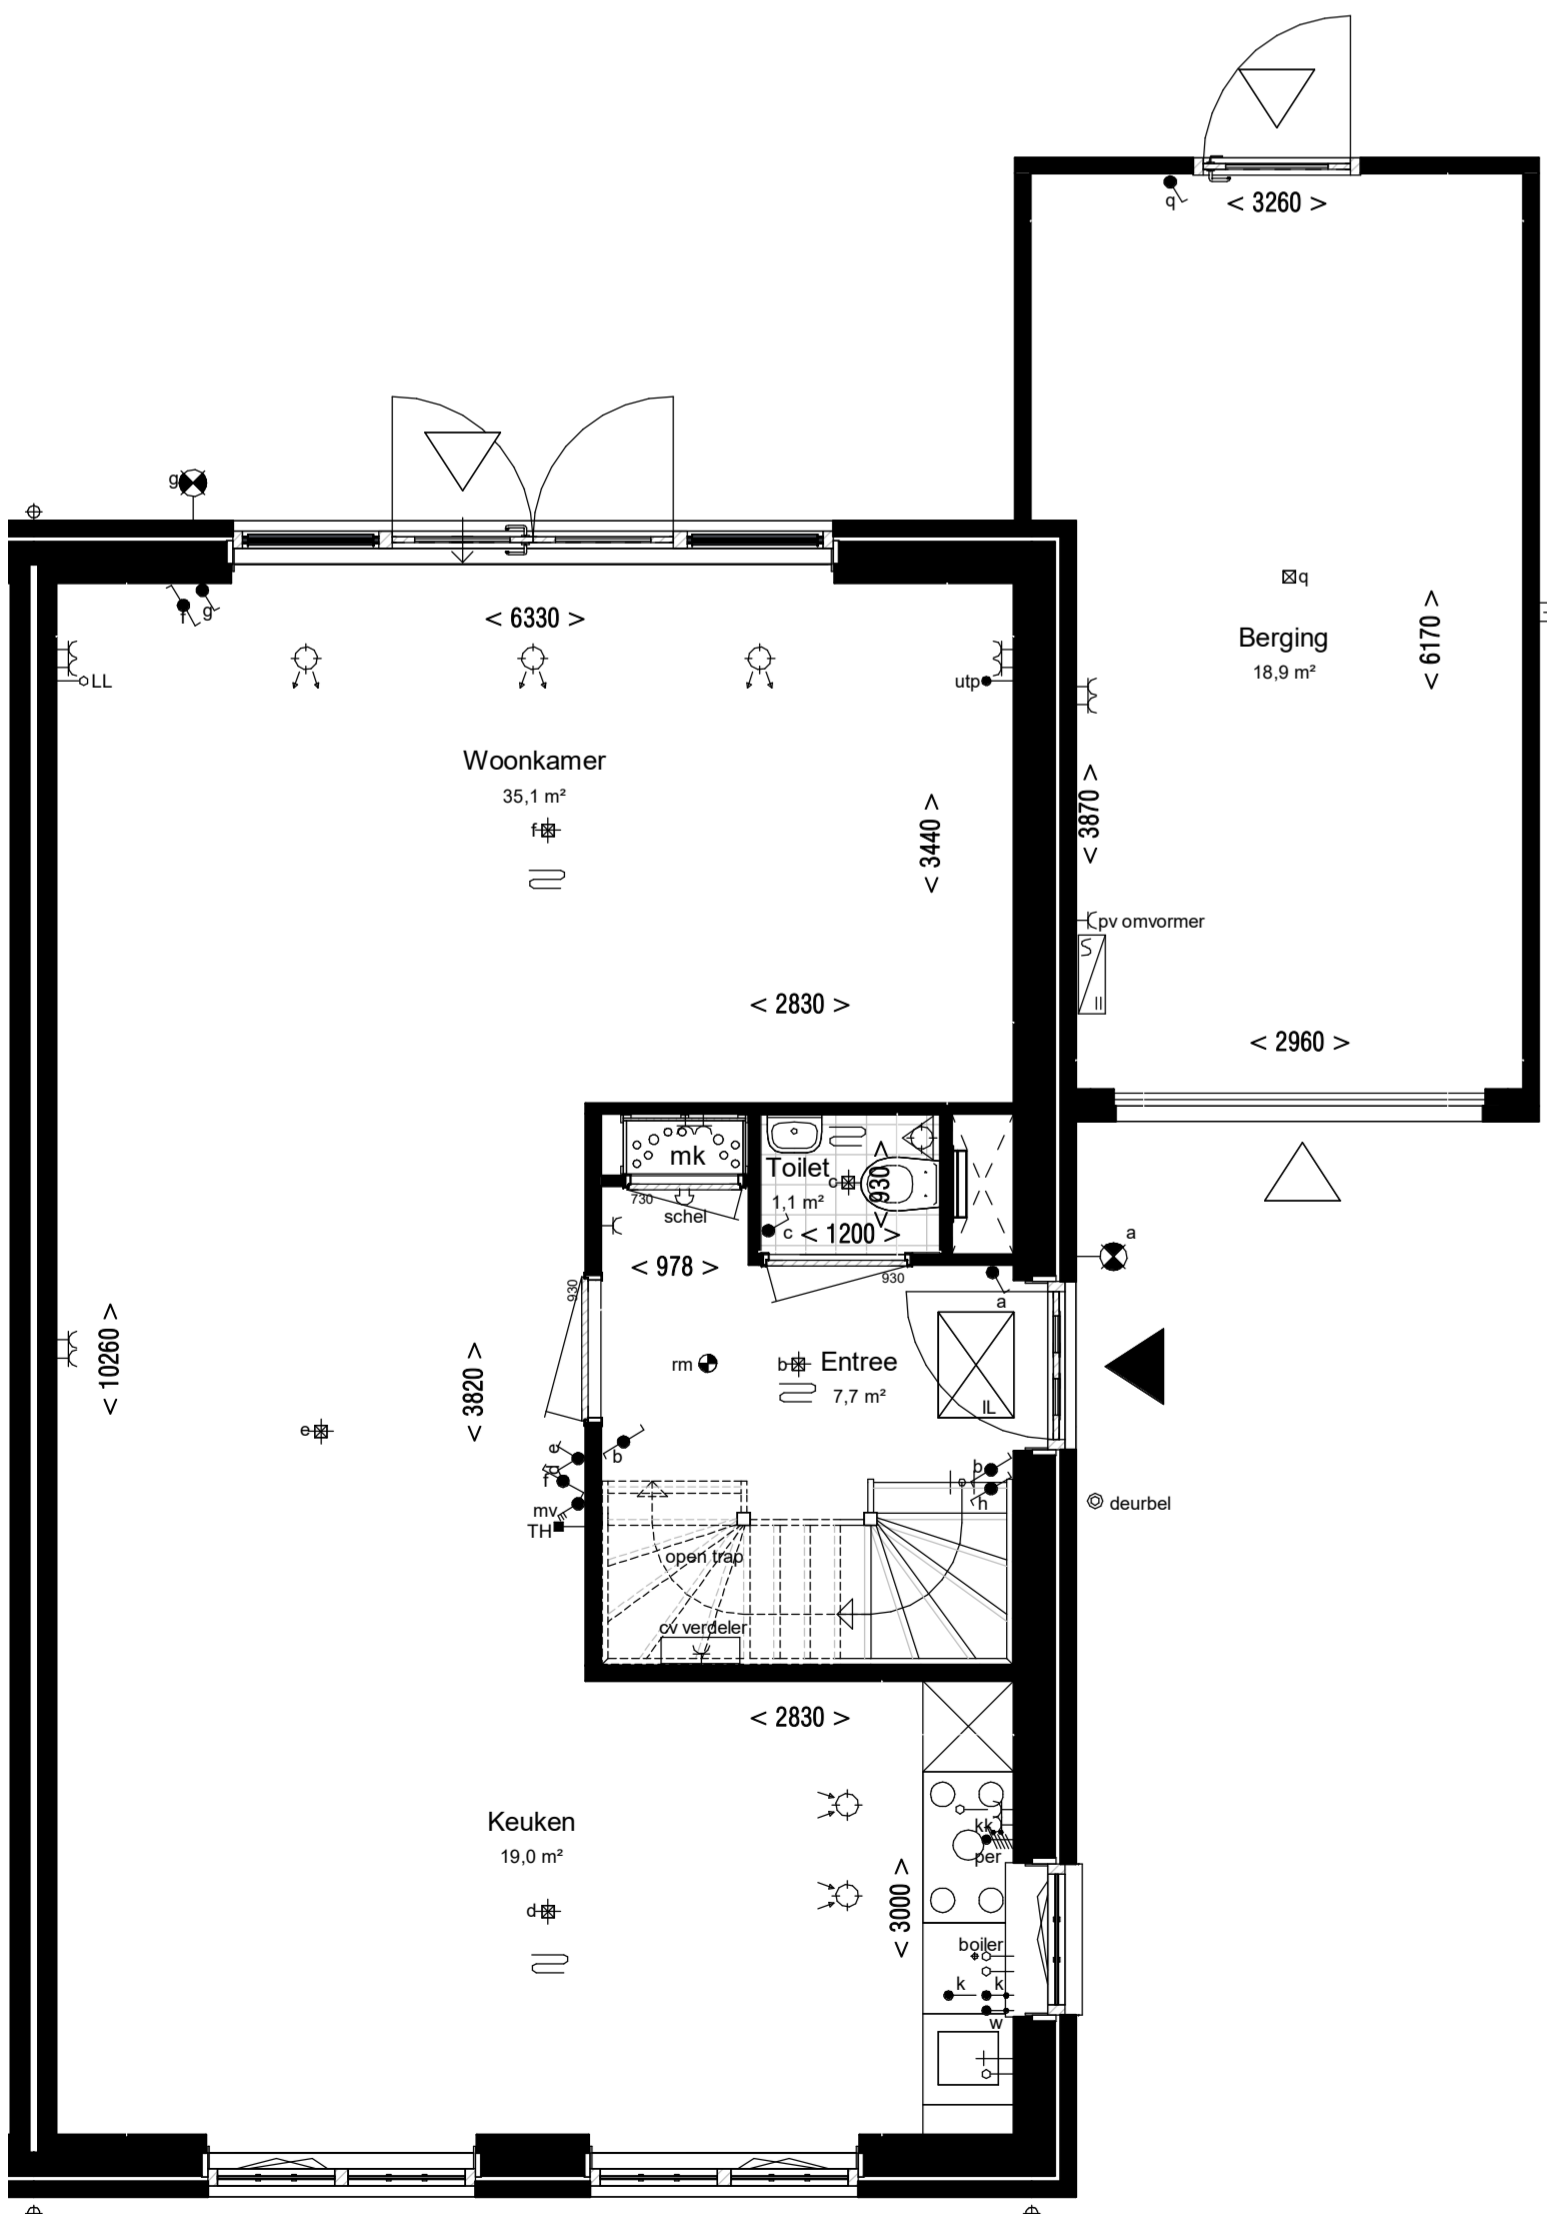


Begane grond, PEIL=0

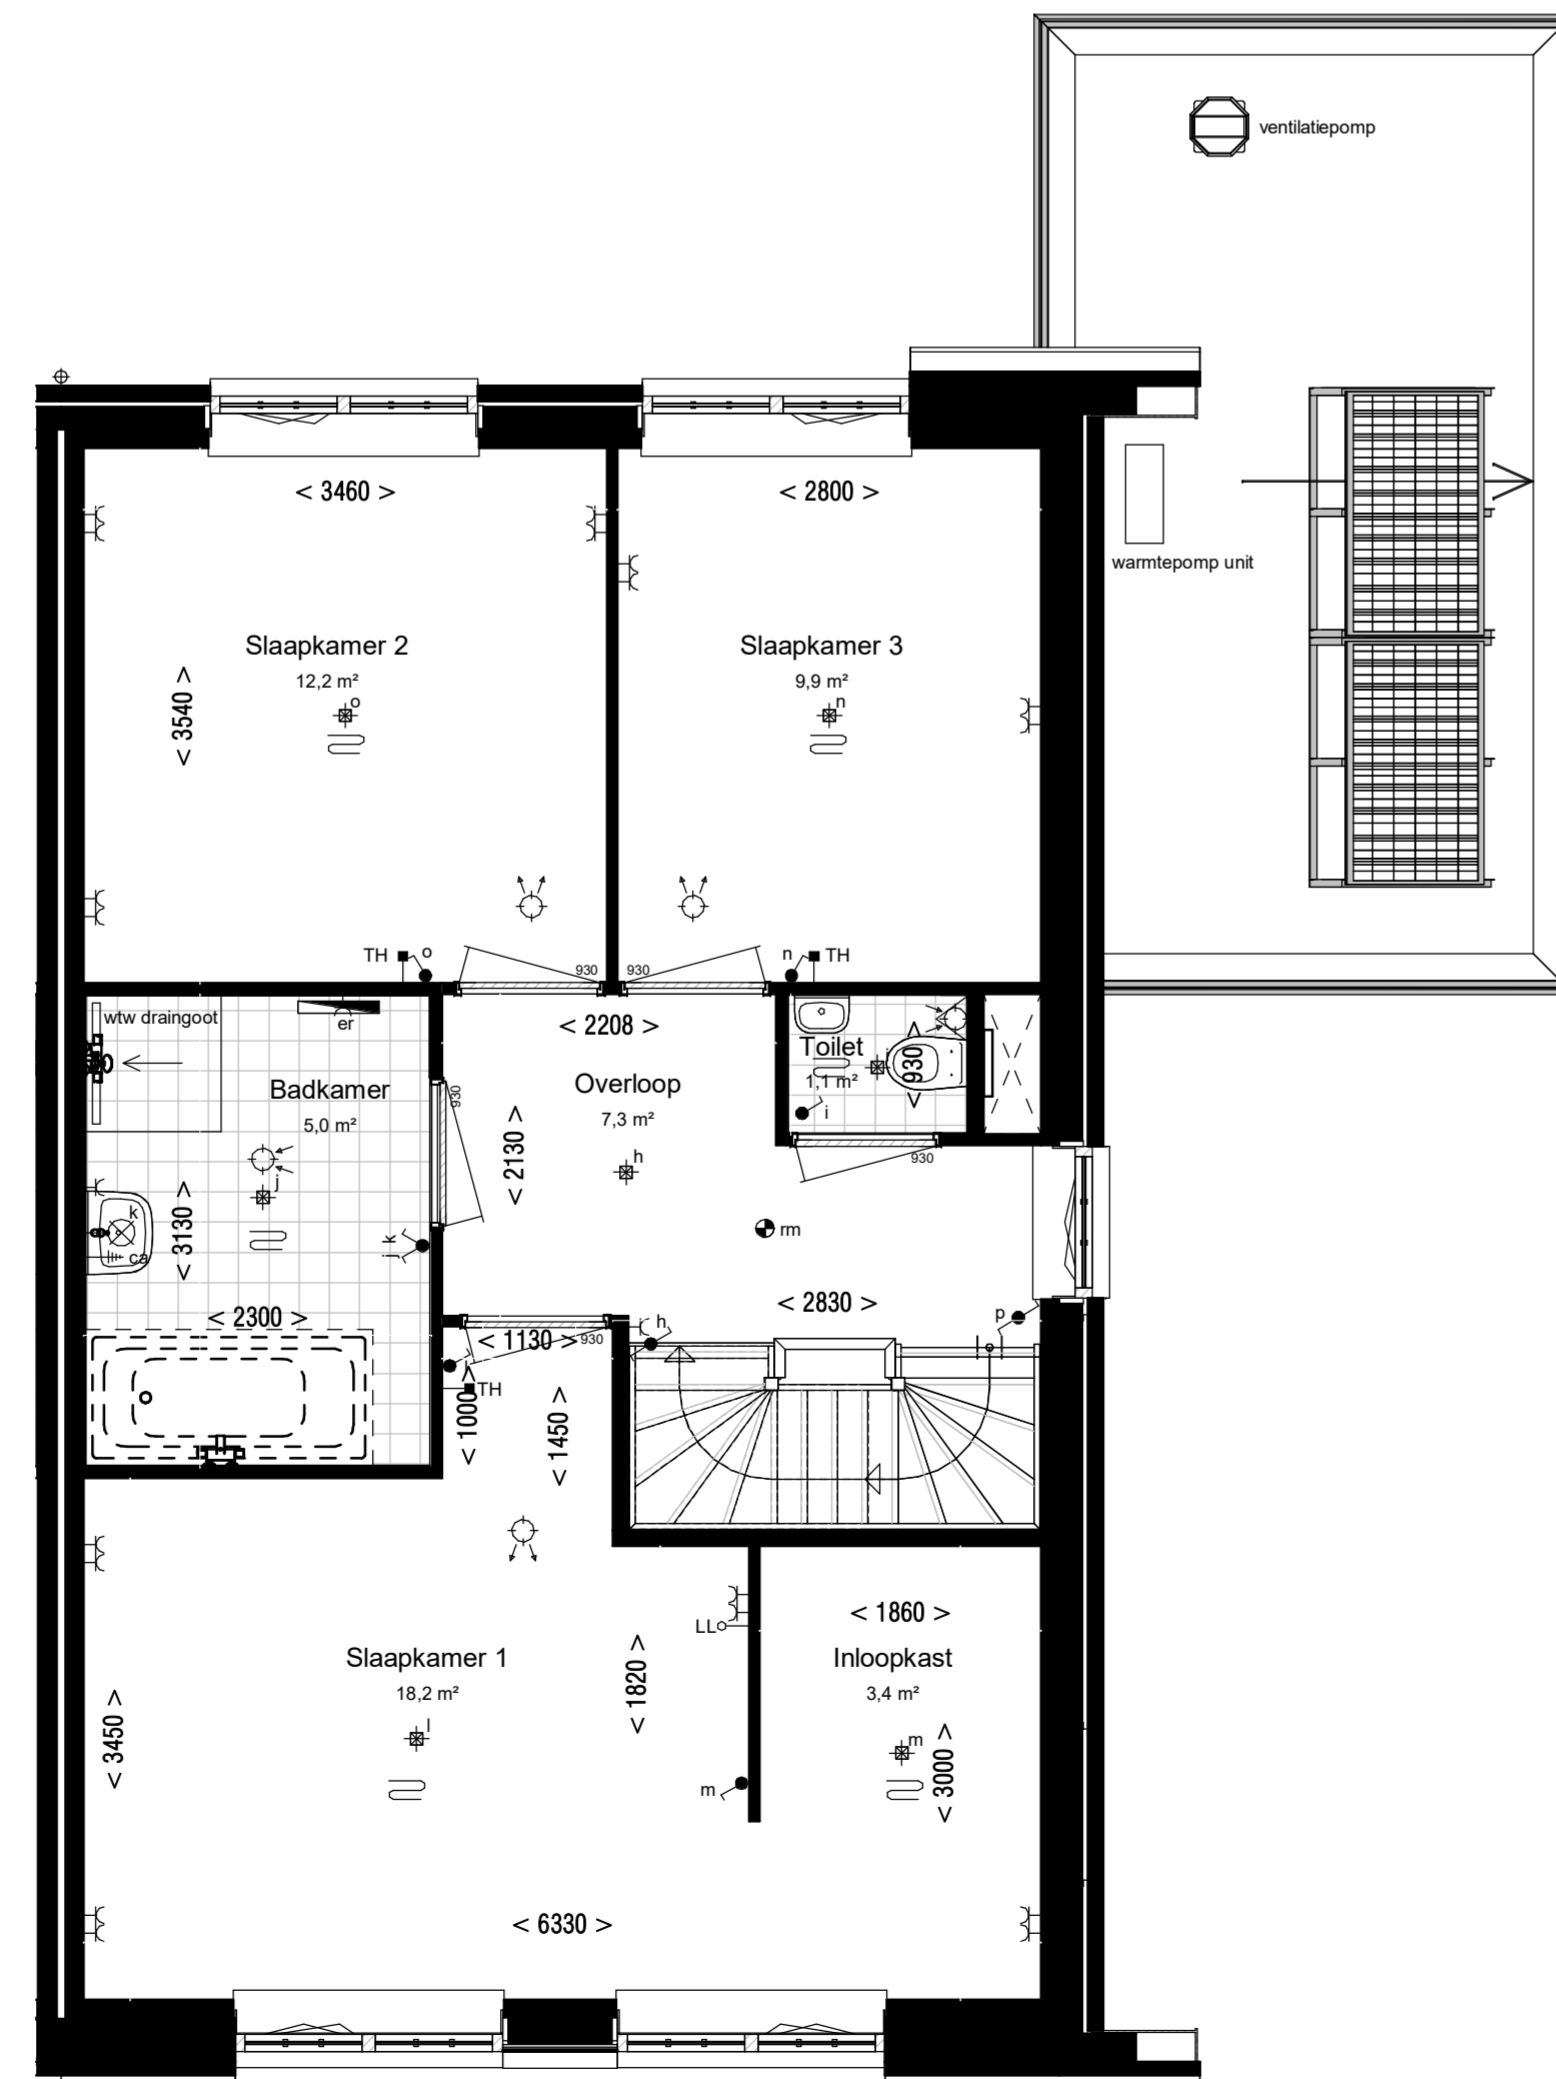

Eerste verdieping, 3000+P

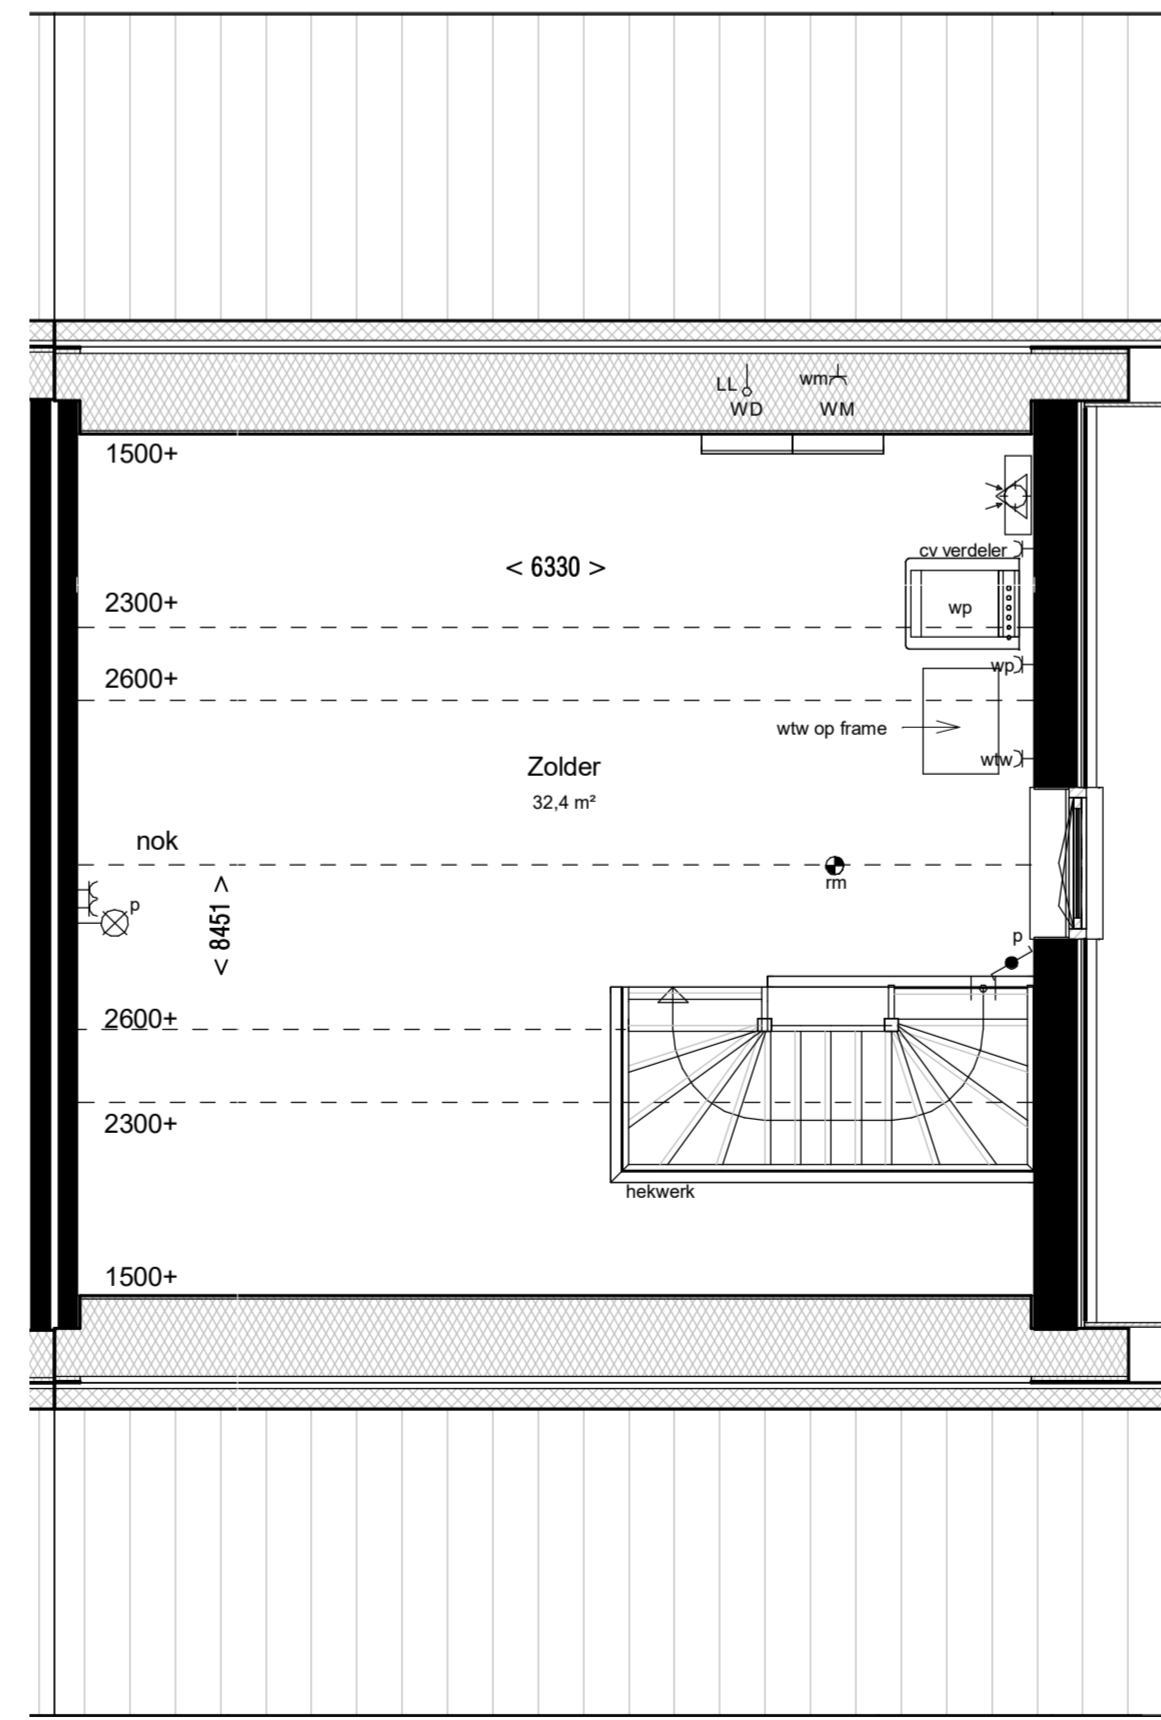

Tweede verdieping, 6000+P

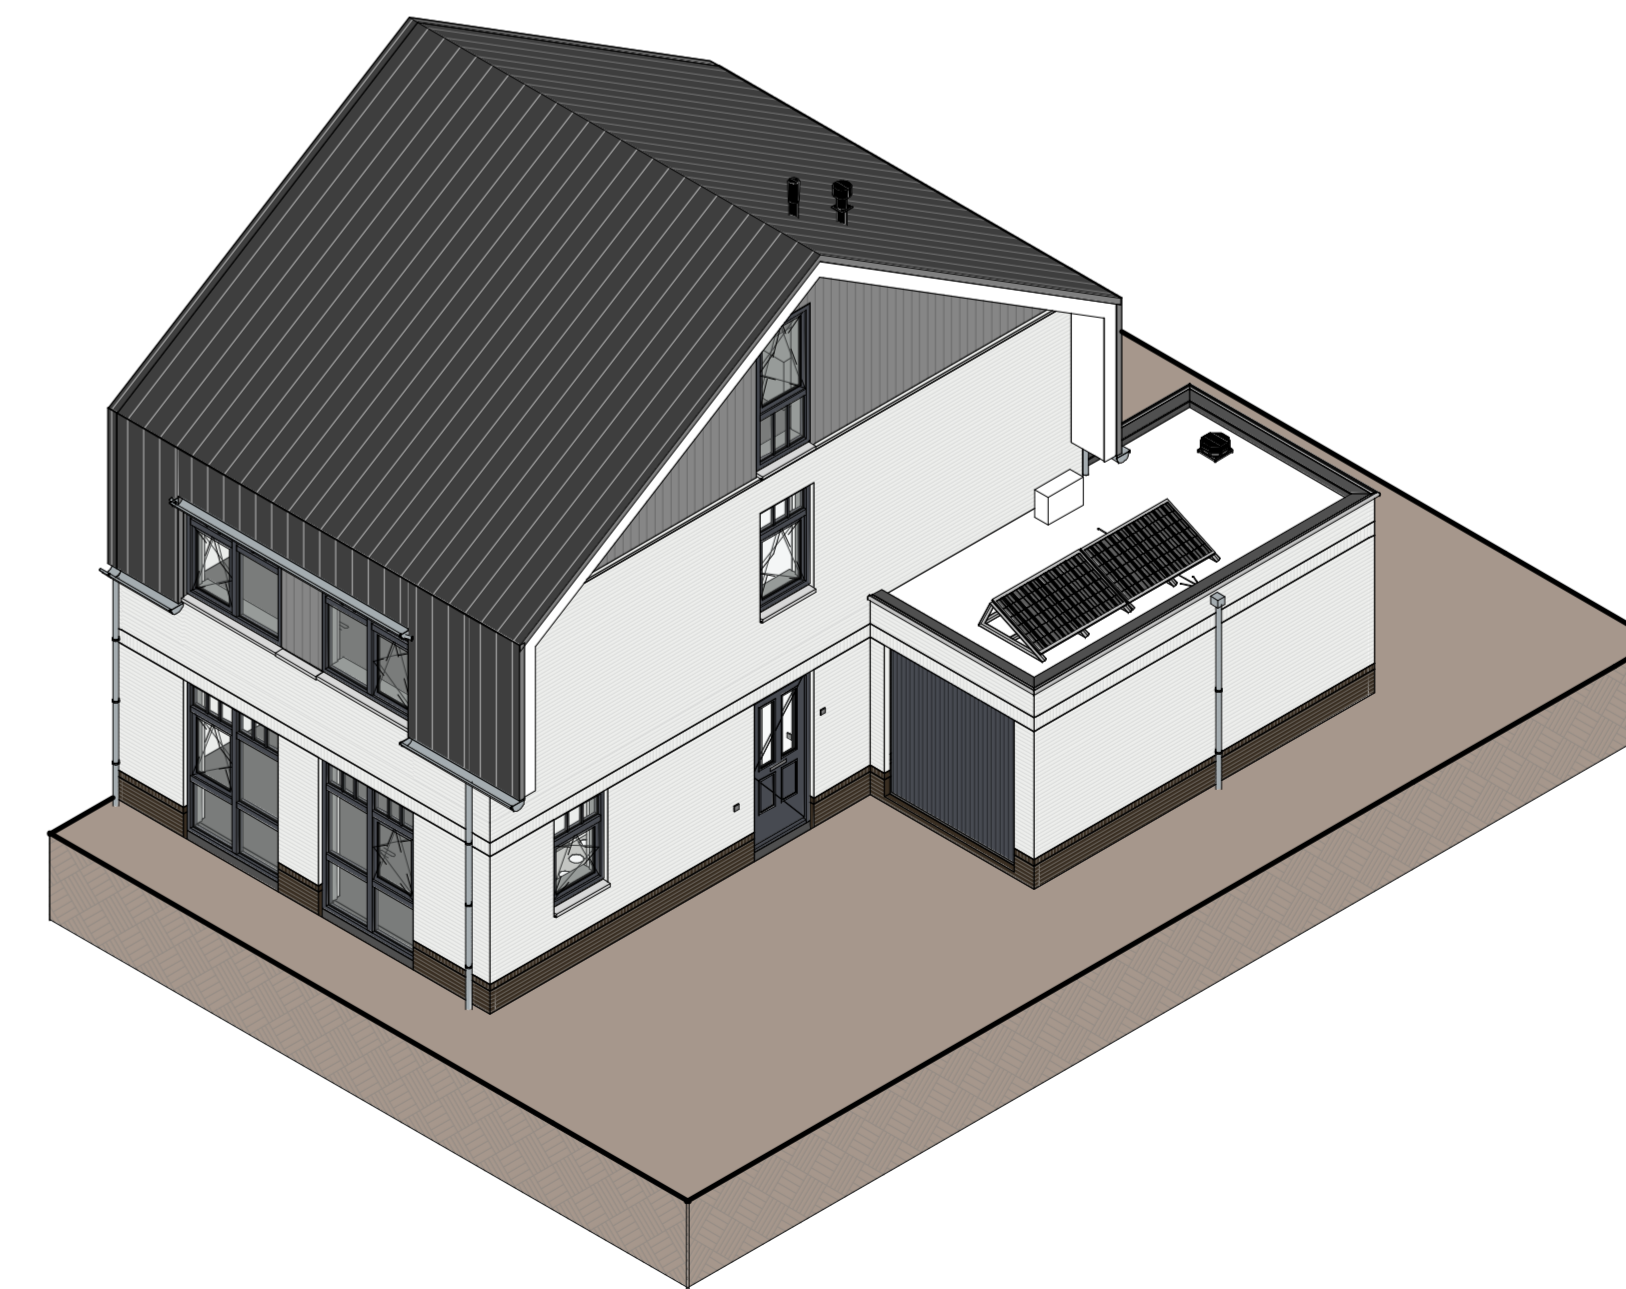

WIJZ.	DATUM	OMSCHRIJVING
B	10-03-2022	Diverse wijzigingen
C	01-04-2022	Diverse wijzigingen
D	21-04-2022	Diverse wijzigingen
E	12-05-2022	Diverse wijzigingen

WUBBEN.CHAN Tienberg 2-H 2671 SB NAALDWIJK info@wubbenchan.nl
architecten Tel. +31 (0)174 - 42 03 55

OPDRACHTGEVER: **MAHLER** Prins Alexanderplein 14 3067 GC Rotterdam
Verstegen Ontwikkeling

PROJECT: 11 grondgebonden woningen Westmade Noord te Monstere
 ONDERDEEL: Overzichtstekening BNR 10

FORMAAT: A1-L
 SCHAAL: 1:50
 PROJECTIE: DEFINITIEF
 DATUM: 10-01-2022
 TEK. NR.:
 PROJECT NR.: 2021A026

RENVOOI:																	
Algemeen	<ul style="list-style-type: none"> hoofdentree inspectieluk ribcassetevloer kanaalplaatvloer afwerfvloer gevelmetselwerk kaalkzandsteen isolatie gipsblokken rietafwerking houten betimmering tegelwerk 																
Installatie(s)	<ul style="list-style-type: none"> vloerverwarming hemelwaterafvoer CV-verdeler wandventiel af-toevoer ventilatie elektrische radiator opstelplaats WM / WD warmtepomp wtw-unit 																
Afkortingen installaties	<ul style="list-style-type: none"> afz afzuigkap bl boiler ca centraal aardpunt cal kabelaansluiting combi combi-oven cv centrale verwarming er elektrische radiator kk koelkast mv mechanische ventilatie pv omvormer of pv-paneel oven oven per perilex th thermostaat trv radiator vv vloerverwarming vw vaatwasser wd wasdroger wm wasmachine wp warmtepomp 																
Hoogtes (in geval van toepassing)	<table border="1"> <thead> <tr> <th>Omschrijving</th> <th>Hoogte (circa)</th> </tr> </thead> <tbody> <tr> <td>Wandcontactdozen verblijfsruimten</td> <td>300+</td> </tr> <tr> <td>Loze of bedrade leiding(en) voor data</td> <td>300+</td> </tr> <tr> <td>Lichtschakelaars</td> <td>1050+</td> </tr> <tr> <td>Kamerthermostaat</td> <td>1500+</td> </tr> <tr> <td>Hoofbediening ventilatie</td> <td>1500+</td> </tr> <tr> <td>Wandlichtpunten binnen</td> <td>1800+</td> </tr> <tr> <td>Wandlichtpunten buiten</td> <td>2200+</td> </tr> </tbody> </table>	Omschrijving	Hoogte (circa)	Wandcontactdozen verblijfsruimten	300+	Loze of bedrade leiding(en) voor data	300+	Lichtschakelaars	1050+	Kamerthermostaat	1500+	Hoofbediening ventilatie	1500+	Wandlichtpunten binnen	1800+	Wandlichtpunten buiten	2200+
Omschrijving	Hoogte (circa)																
Wandcontactdozen verblijfsruimten	300+																
Loze of bedrade leiding(en) voor data	300+																
Lichtschakelaars	1050+																
Kamerthermostaat	1500+																
Hoofbediening ventilatie	1500+																
Wandlichtpunten binnen	1800+																
Wandlichtpunten buiten	2200+																
Elektra & verlichting	<ul style="list-style-type: none"> schakelaar enkelpolig serieschakelaar wisselschakelaar wandcontactdoos enkel gearrd wandcontactdoos dubbel gearrd, verticaal mv schakelaar thermostaat plafond lichtpunt wand lichtpunt, hoogte: 2000+vl wand lichtpunt, hoogte: 2000+vl rookmelder conform NEN 2555 schel drukknoop bel centraal aardpunt utp (bedrade leiding) perilex 																

Rookmelders uitvoeren conform NEN 2555.